







Servitudes d'aménagement (code de la Défense)


 Zone miroir (bande de 10m où constructions et aménagements en hauteur interdits)


 Servitude d'aménagements et d'activités Code de la Défense (Bande de 250m)

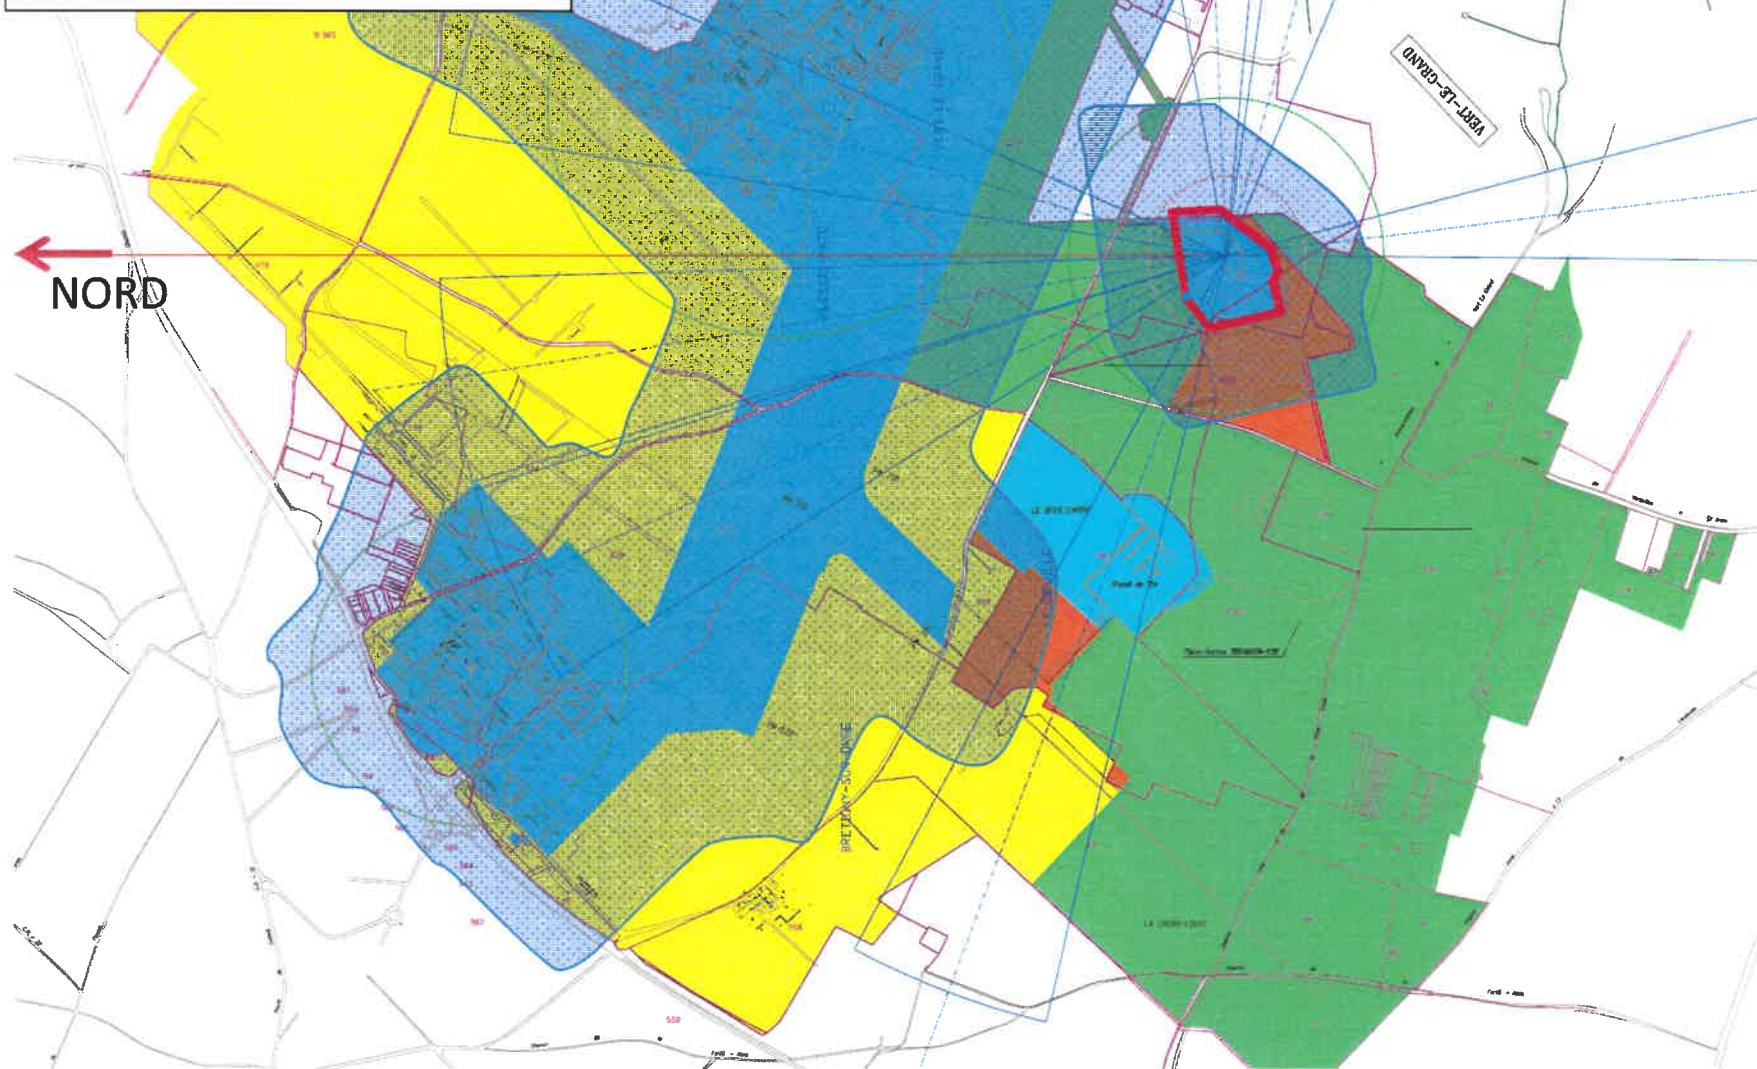

Servitudes Hertzienne (code des postes et communications électroniques)

-  Servitude PT2 hauteur d'obstacle fixe (côte NGF<108m)
-  Servitude PT2 hauteur d'obstacle fixe (côte NGF<96m)
-  Servitude PT2LH hauteur d'obstacle fixe (côte NGF<111m)

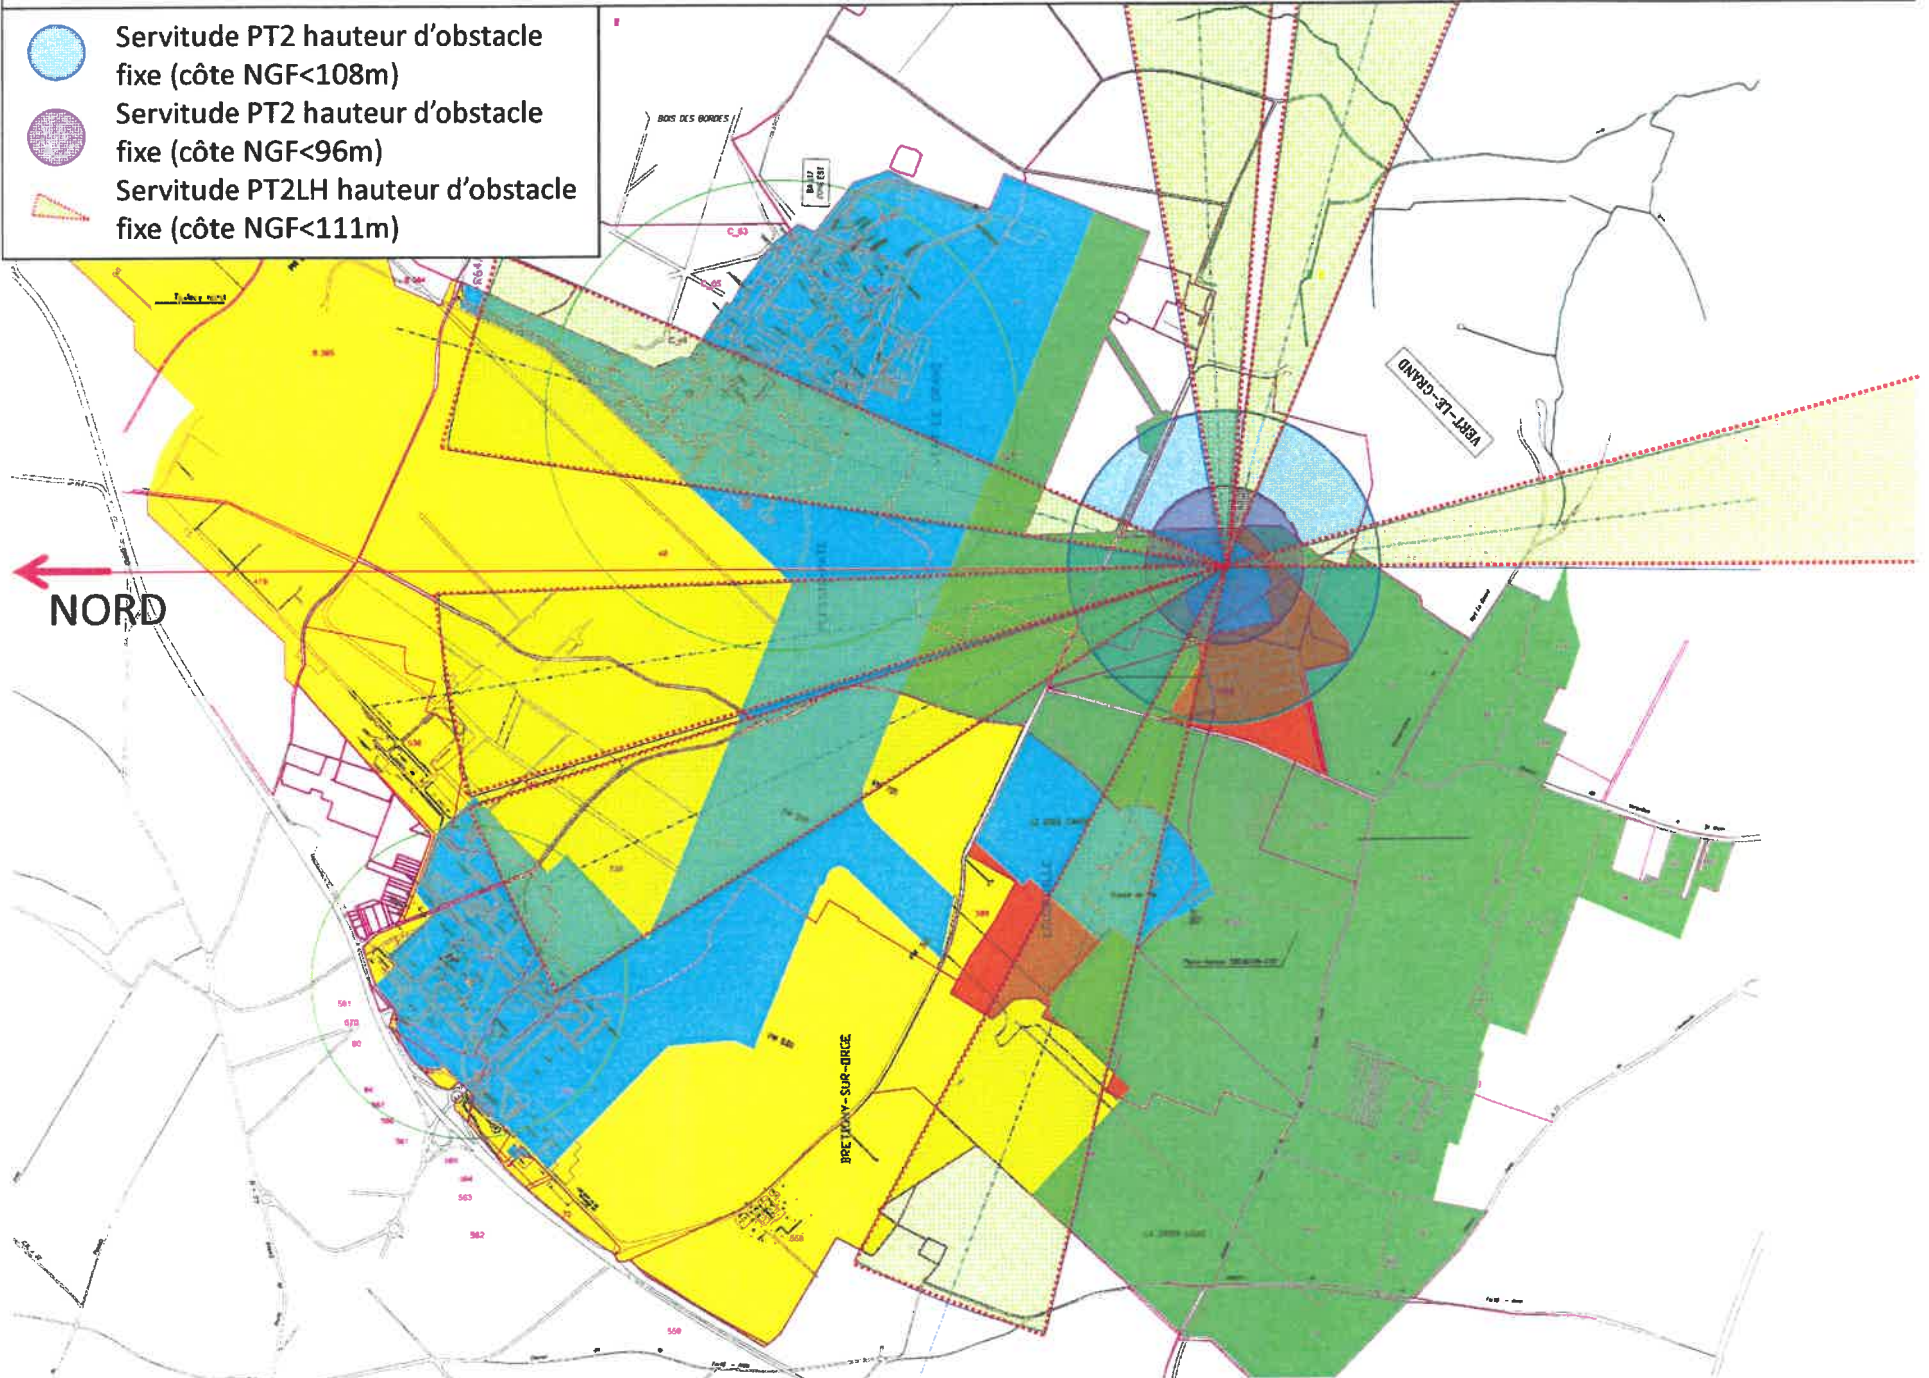

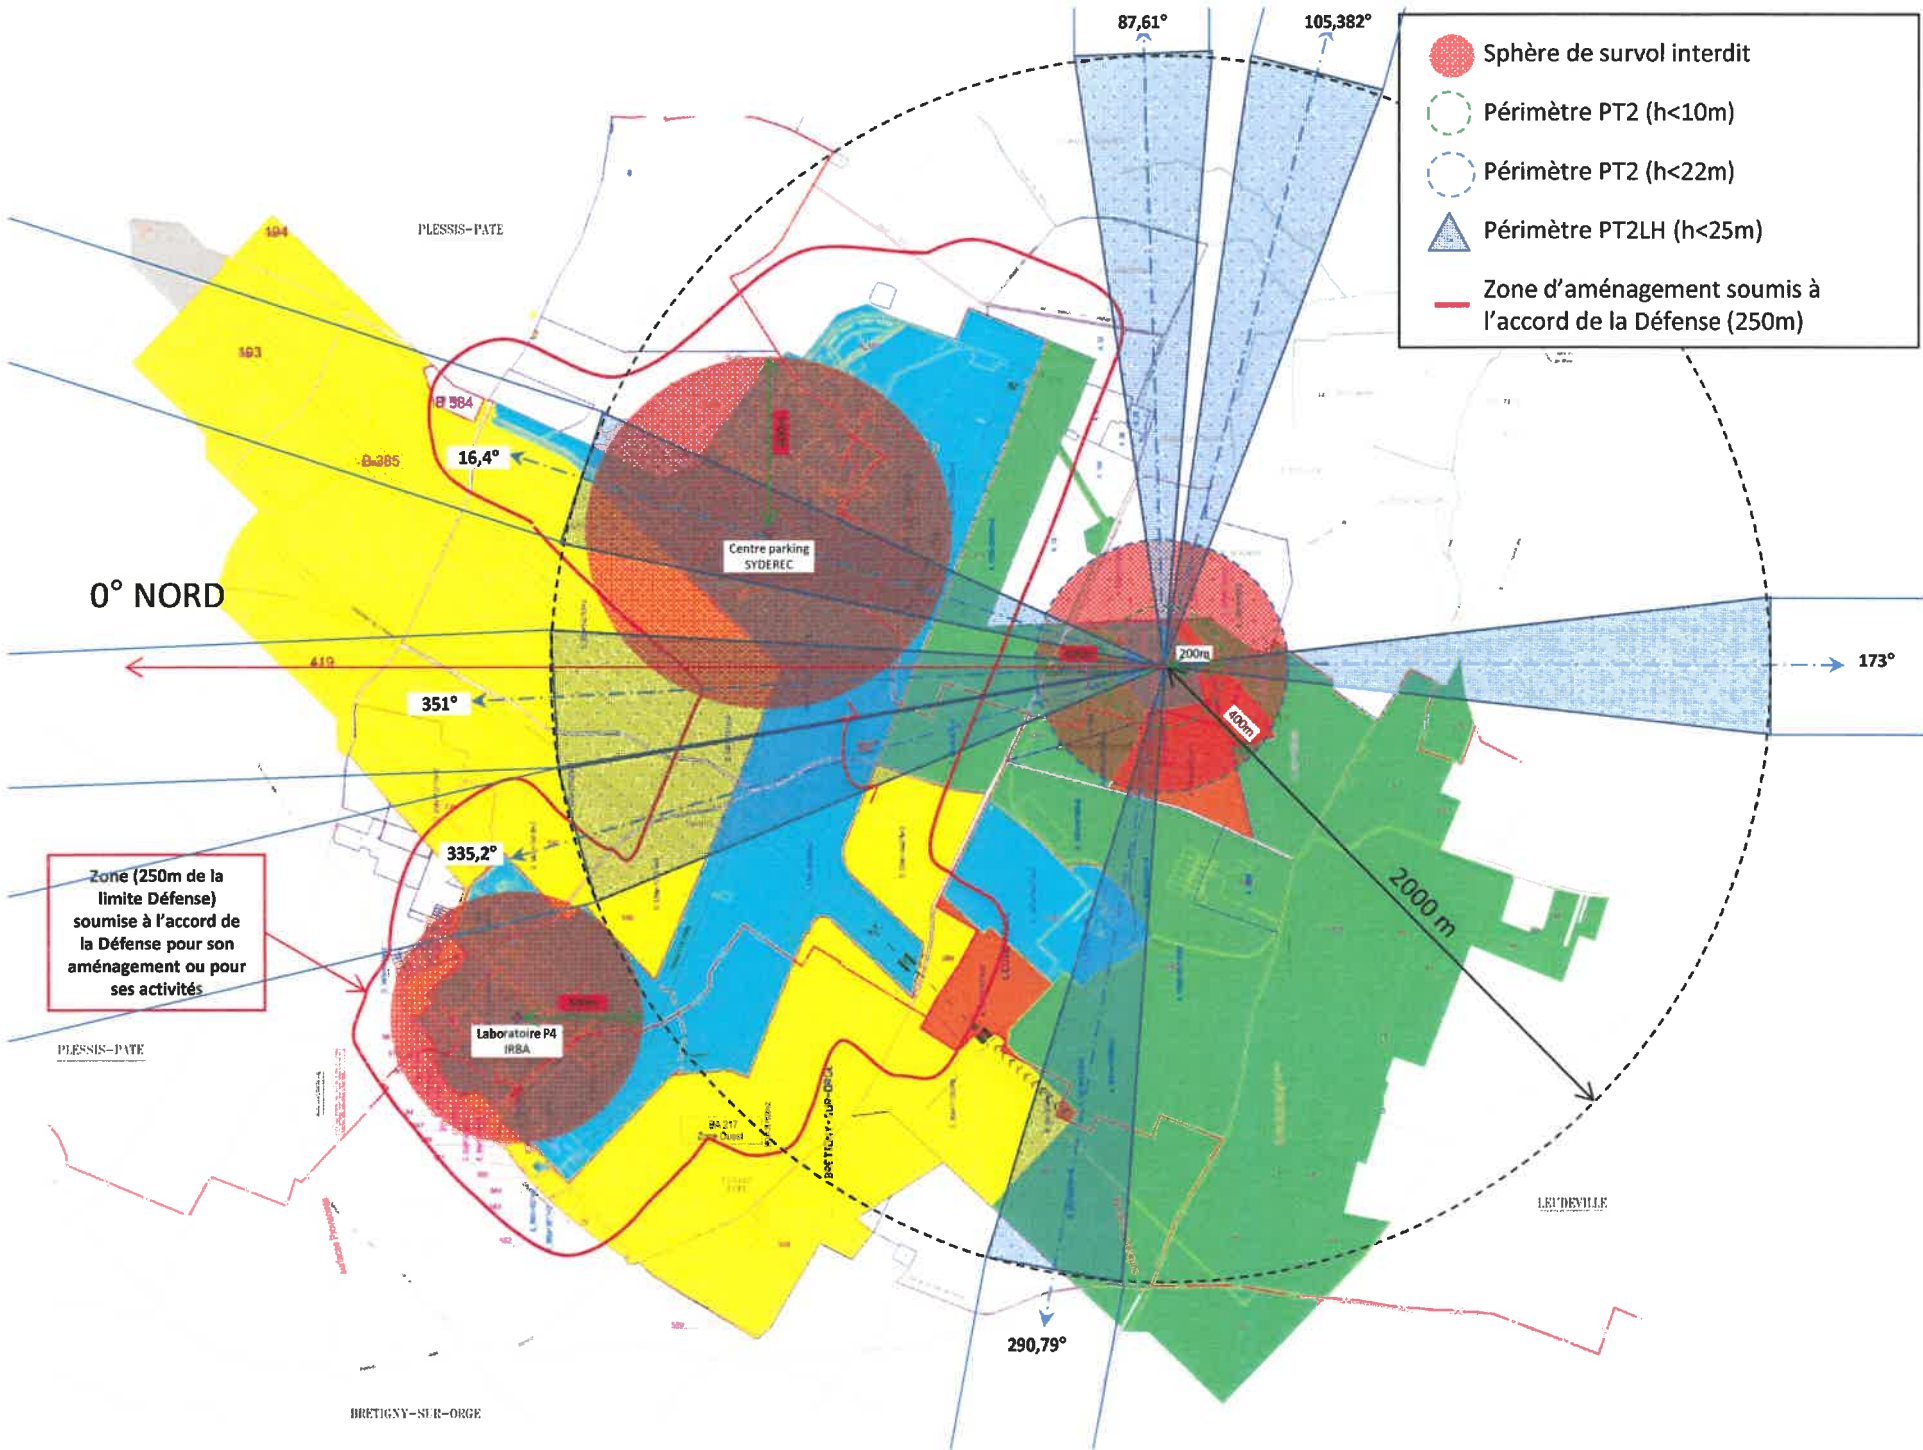

- Sphère de survol interdit
- Périmètre PT2 (h<10m)
- Périmètre PT2 (h<22m)
- ▲ Périmètre PT2LH (h<25m)
- Zone d'aménagement soumis à l'accord de la Défense (250m)

Zone (250m de la limite Défense) soumise à l'accord de la Défense pour son aménagement ou pour ses activités

Servitudes de survol de l'emprise Défense

 Cylindre de survol interdit (h<1 500 pieds)

