

DEPARTEMENT DE L'ESSONNE
LEUDEVILLE

Plan des réseaux
ASSAINISSEMENT


REGION ILE DE FRANCE
CENTRE SUD EST
ESSONNE ASSAINISSEMENT
22 Avenue Salvador Allende
La Norville
91294 Arpajon Cedex
TEL : 01 69 17 14 70
FAX : 01 60 83 48 17

Dessin:
O. MALIN
Edition:
JANVIER 2015
Echelle:
1/5000
INSEE:
91332
Planche:
1/1

RESEAUX D'ASSAINISSEMENT

RESEAUX PRIVES	UNITAIRES	---
	USIS	---
	PLUVIAUX	---
RESEAUX SYNDICAUX	UNITAIRES	---
	USIS	---
	PLUVIAUX	---
RESEAUX DEPARTEMENTAUX	UNITAIRES	---
	USIS	---
	PLUVIAUX	---
RESEAUX COMMUNAUX	UNITAIRES	---
	USIS	---
	PLUVIAUX	---

SEPARATEUR A HYDROCARBURE	CHASSE EN RESEAU
POSTE DE RELEVEMENT	CHEMINEE D'EQUILIBRE
POSTE DE REFOULEMENT	TETE D'AQUEDUC
POSTE ANTI CRUE	REGARD SIMPLE
SIPHON	REGARD AVALOIR
BASSIN TAMPON	REGARD MIXTE
UNITE DE TRAITEMENT	REGARD A DECANTATION
DEVERSEUR D'ORAGE	REGARD DECALE
CHAMBRE DE DESSARLAGE	REGARD BORGNE
PUSARD	REGARD FOKER
CLAPET ANTI CRUE	REGARD FICTIF
VANNE	GRILLE VISITABLE
ESCUTOIRE	GRILLE NON VISITABLE
SOUPAPE	BRANCHEMENT
LIMNOMETRE	GRILLE
PLUVIOMETRE	GRILLE AVALOIR
VENTOUSE	AVALOIR SANS DECANTATION
TRAITEMENT EN RESEAU	AVALOIR A DECANTATION
POINT DE PRELEVEMENT	AVALOIR A SEPARATEUR D'HYDROCARBURE
DEBITMETRE	PHOTO
BALLON	CAMERA
VIDANGE	TEXTE
DEGRILLEUR EN RESEAU	DESSIN

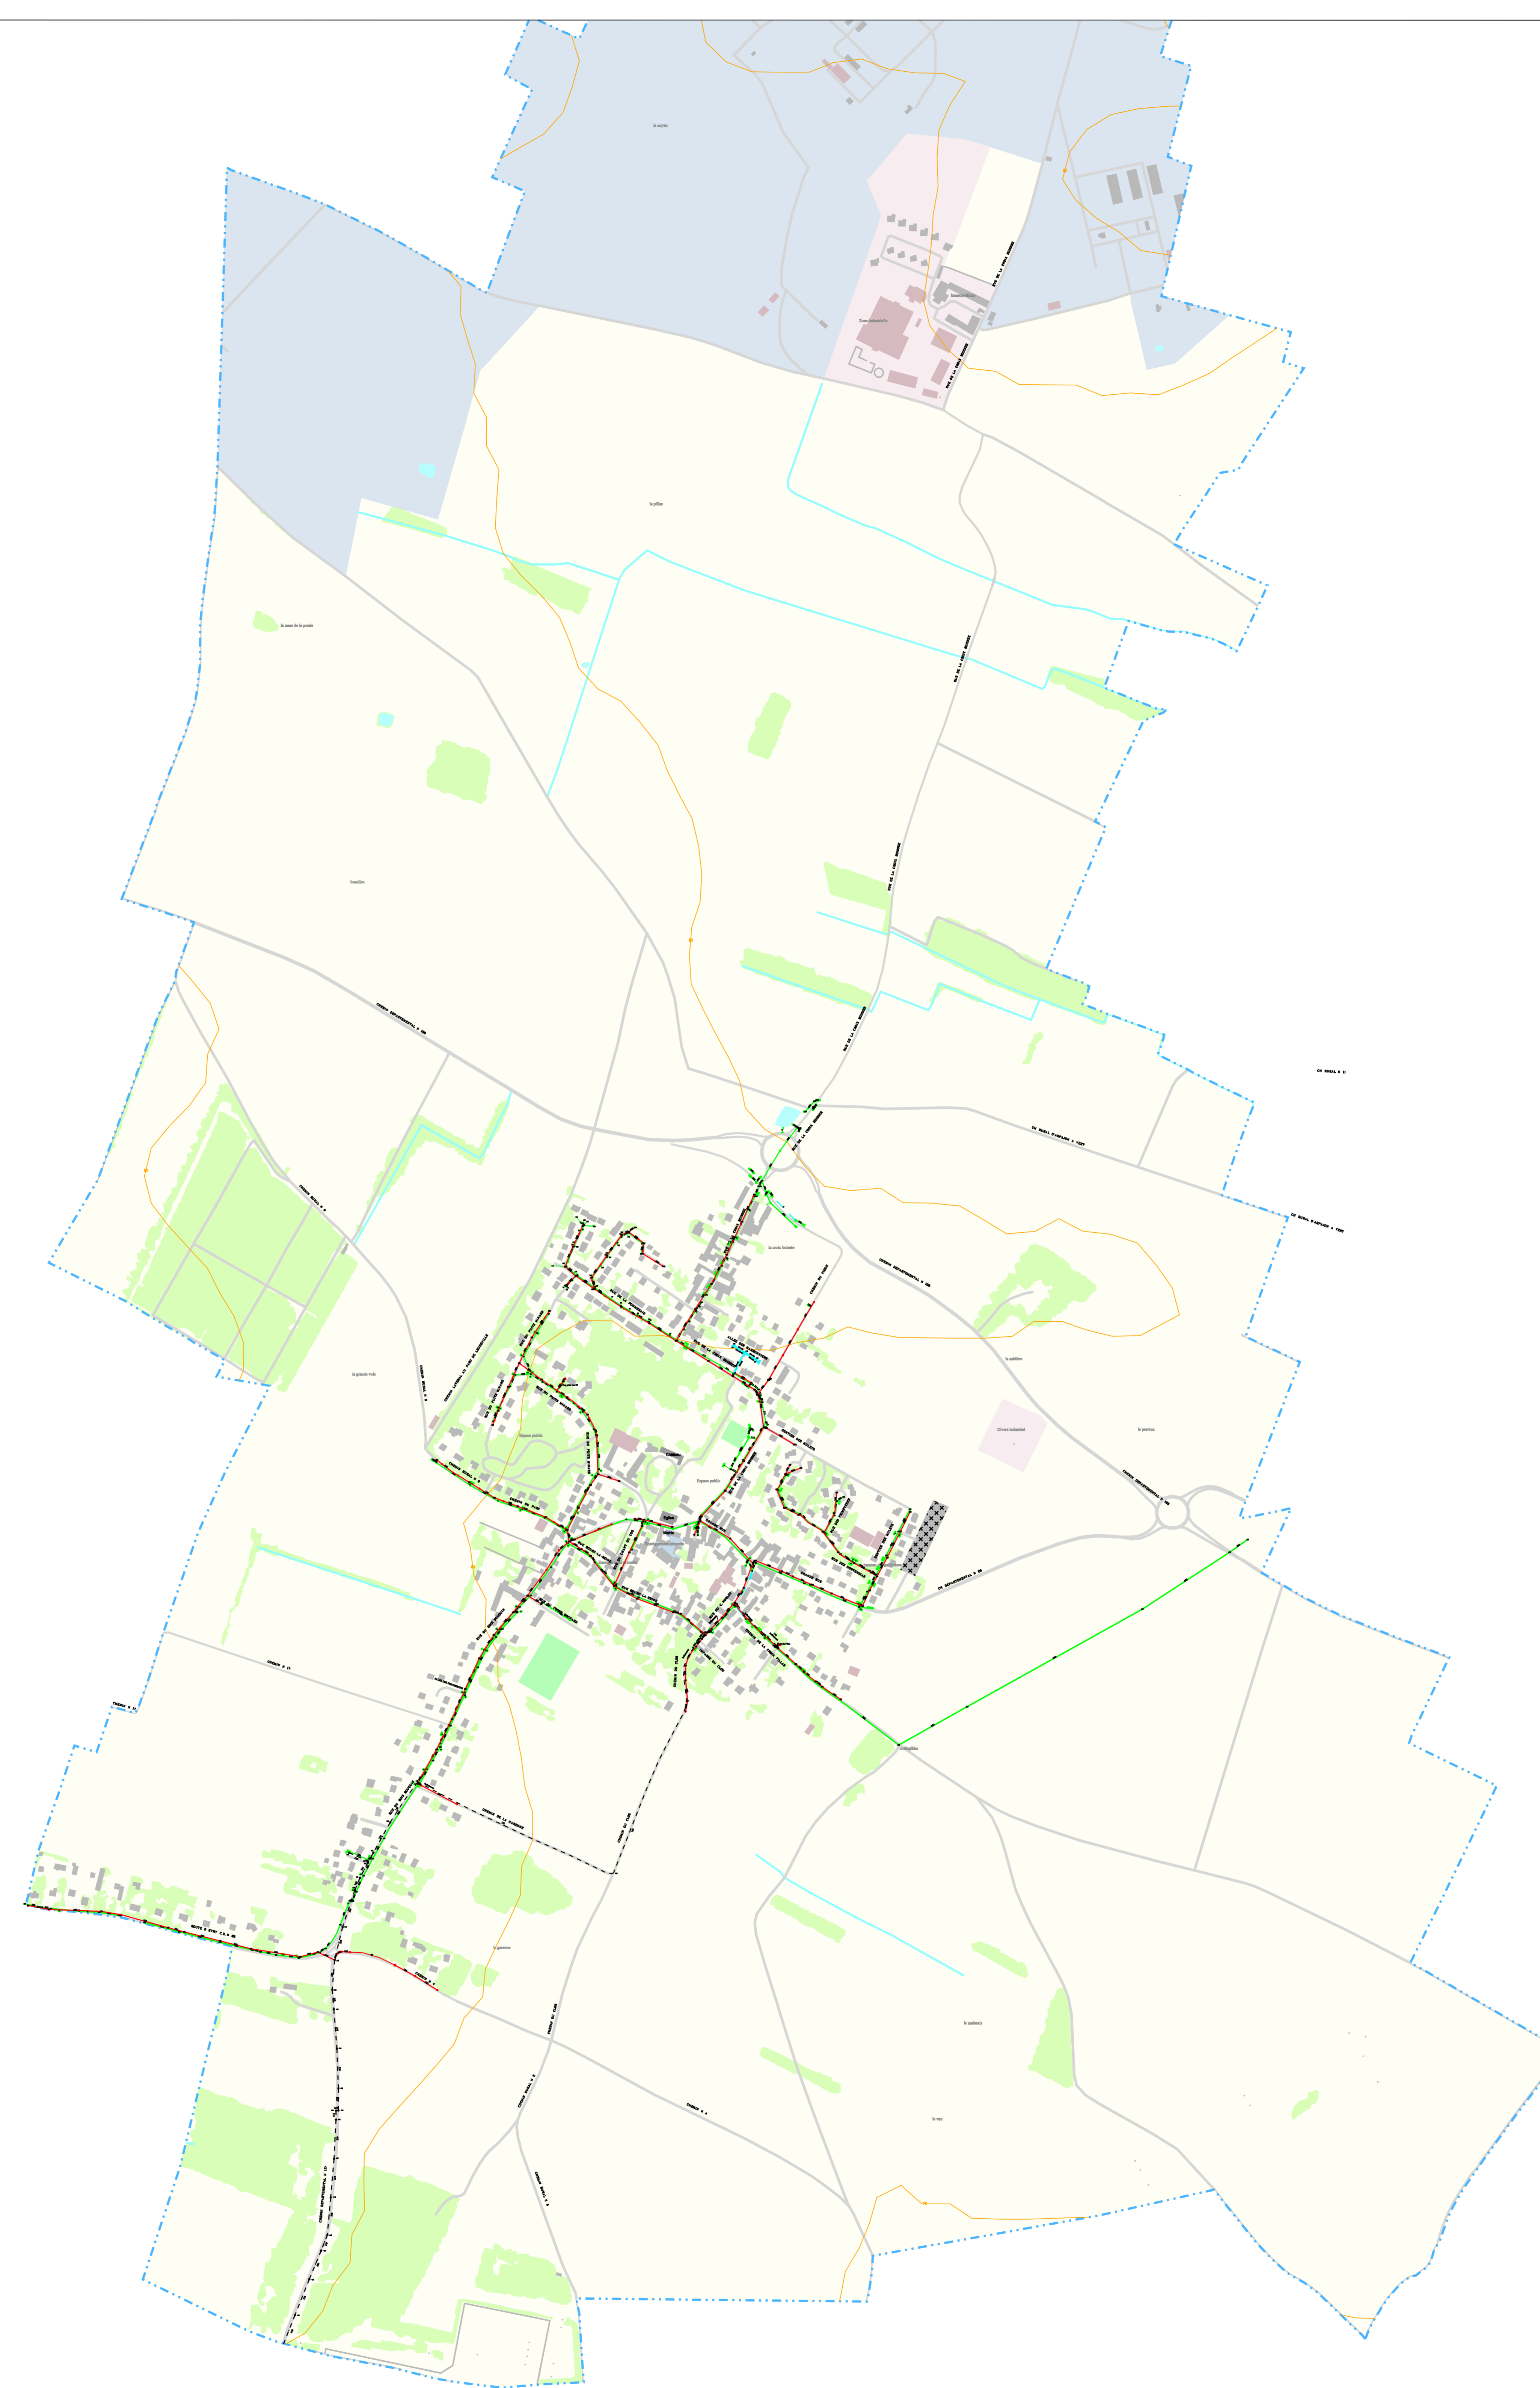

Commune de LEUDEVILLE

ASSAINISSEMENT

Plan des réseaux



CREATION:		MODIFICATION:		INDICEL:
DATE:	DATE:	NOM:	OBJET:	

	REGION ILE DE FRANCE CENTRE AGENCE ESSONNE 22 Avenue Salvador Allende La Norville 91294 Arpajon Cedex TEL : 01 69 17 14 70 FAX : 01 60 83 48 17	Dessin: I. Ranson Edition: Avril 2010 Echelle: 1/2000	INSEE: 91332 Planche: 1/2
--	---	--	------------------------------------

RESEAUX D'ASSAINISSEMENT

- RESEAUX PRIVES**
 - UNITAIRES
 - USBS
 - PLUVIAUX
- RESEAUX SYNDICAUX**
 - UNITAIRES
 - USBS
 - PLUVIAUX
- RESEAUX DEPARTEMENTAUX**
 - UNITAIRES
 - USBS
 - PLUVIAUX
- RESEAUX COMMUNAUX**
 - UNITAIRES
 - USBS
 - PLUVIAUX

- SEPARATEUR A HYDROCARBURE
- PORTE DE RELEVEMENT
- PORTE ANTI CRUE
- SIPHON
- BASSIN TAMPON
- UNITE DE TRAITEMENT
- DEVERSOR D ORAGE
- CHAMBRE DE DESSABLAGE
- PURARD
- CLAPET ANTI CRUE
- YANNE
- EXUTOIRE
- SOUPAPE
- LIMNOMETRE
- PLEYOMETRE
- VENTOUSE
- TRAITEMENT EN RESEAU
- POINT DE PRELEVEMENT
- DEHIMETRE
- BALLON
- VIDANGE
- DEGRILLEUR EN RESEAU
- CHASSE EN RESEAU
- CIEMENS D'EQUILIBRE
- TETE D'AQUEDEC
- REGARD SIMPLE
- REGARD AVALOIR
- REGARD MIXTE
- REGARD A DECONTANTION
- REGARD DECALE
- REGARD BORNE
- REGARD JOKER
- REGARD FICTIF
- GRILLE VISITABLE
- GRILLE NON VISITABLE
- BRANCHEMENT
- GRILLE
- GRILLE AVALOIR
- AVALOIR SANS DECONTANTION
- AVALOIR A DECONTANTION
- AVALOIR A SEPARATEUR D'HYDROCARBURE
- PHOTO
- CAMERA
- TEXTE
- DESSIN

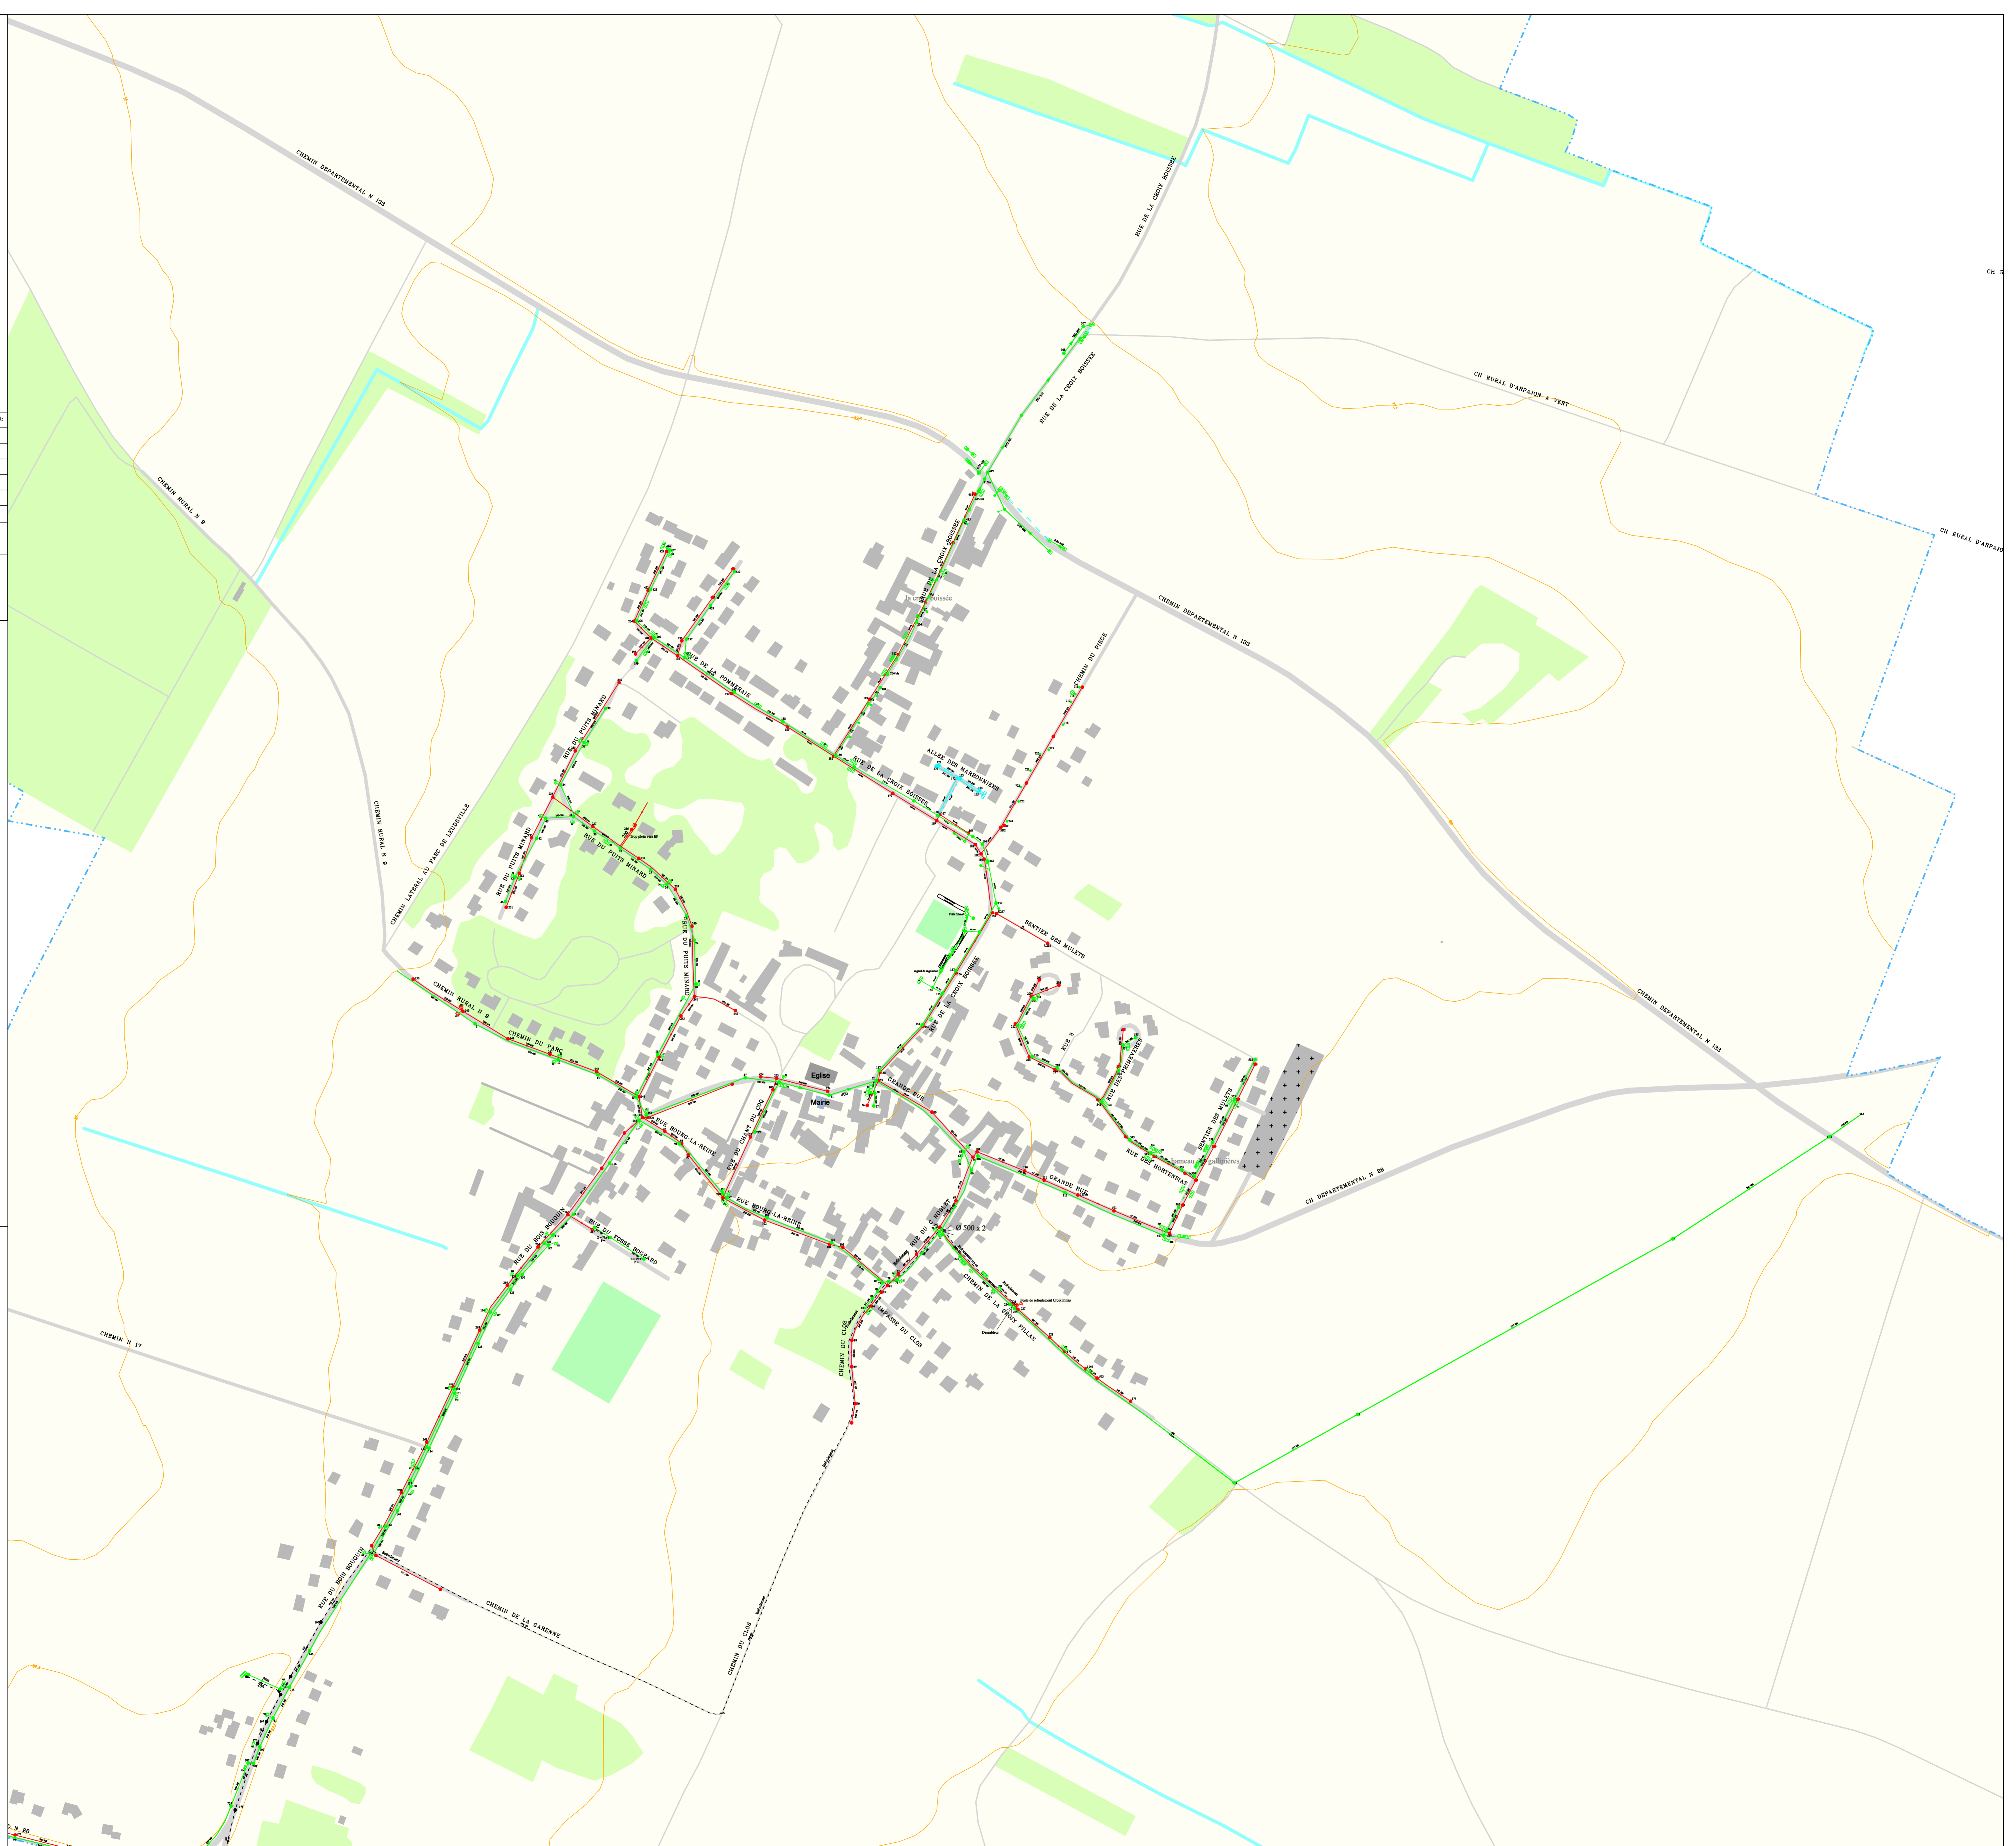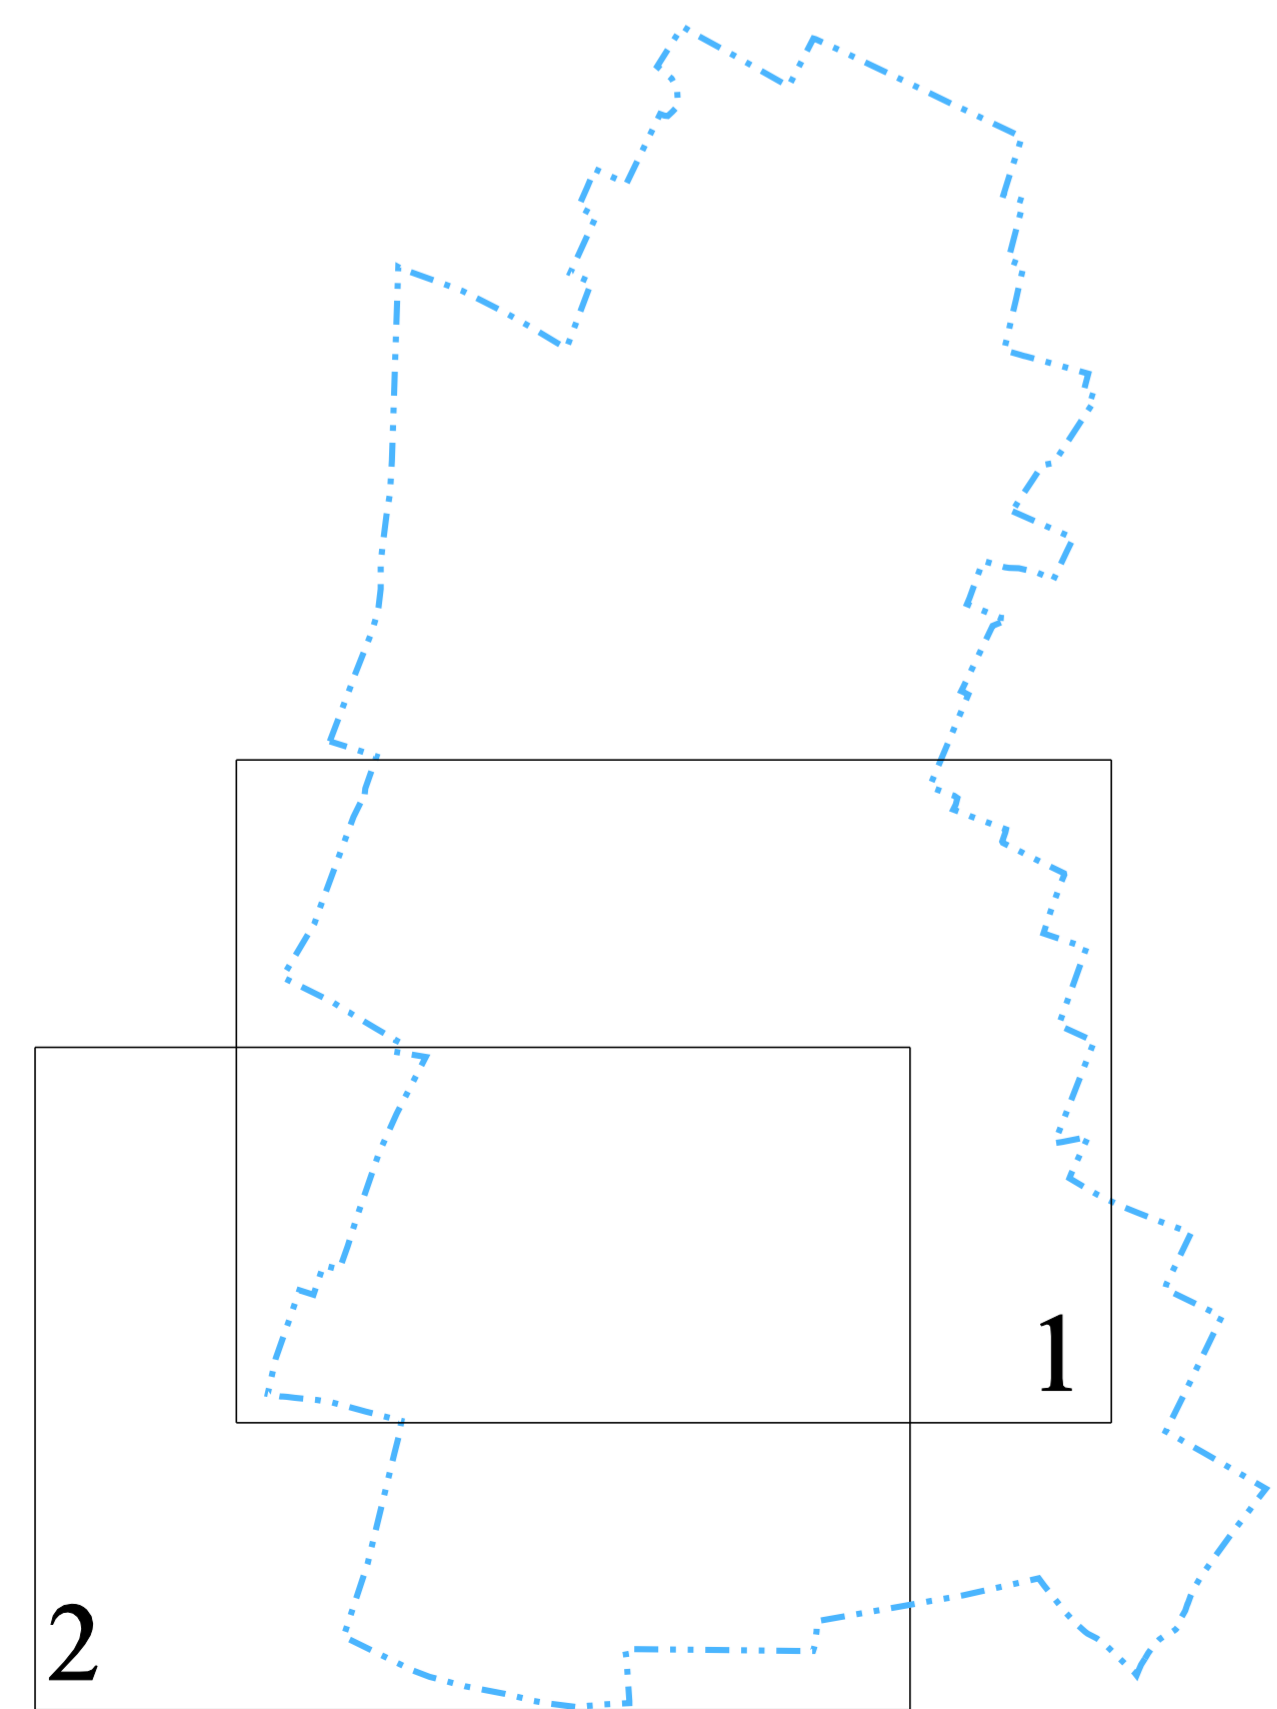


Commune de
LEUDEVILLE

ASSAINISSEMENT

Plan des réseaux

CREATION		MODIFICATION		INDICI
DATE	DATE	NOM	OBJET	

	REGION ILE DE FRANCE CENTRE AGENCE ESSONNE 22 Avenue Salvador Allende La Norville 91294 Arpajon Cedex TEL : 01 69 17 14 70 FAX : 01 60 83 48 17	Dessin: I. Ranson Edition: Avril 2010 Echelle: 1/2000	INSEE: 91332 Planche: 2/2
--	---	--	---

RESEAUX D'ASSAINISSEMENT

RESEAUX PRIVES	UNITAIRES USBS PLEUVAUX
RESEAUX SYNDICAUX	UNITAIRES USBS PLEUVAUX
RESEAUX DEPARTEMENTAUX	UNITAIRES USBS PLEUVAUX
RESEAUX COMMUNAUX	UNITAIRES USBS PLEUVAUX

<ul style="list-style-type: none"> ■ SEPARATEUR A HYDROCARBURE ○ PORTE DE RELEVEMENT ○ PORTE ANTI CRUE □ SIPHON ○ BASSIN TAMPON ○ UNITE DE TRAITEMENT △ DEVERSOR D ORAGE ○ CHAMBRE DE DESSABLAGE ○ PURGARD △ CLAPET ANTI CRUE ▽ VANDSE □ EXUTOIRE ↑ SOUPAPE □ LIMNOMETRE ↑ PLYVOMETRE ↑ VENTOUSE ▽ TRAITEMENT EN RESEAU ○ POINT DE PRELEVEMENT ○ DEBITMETRE □ BALLON ▽ VIDANGE ○ DEGRILLIUR EN RESEAU 	<ul style="list-style-type: none"> ■ CHASSE EN RESEAU □ CHIMENES D'EQUILIBRE ○ TETE D'AQUEDECUC ● REGARD SIMPLE ■ REGARD AVALOIR □ REGARD MIXTE ■ REGARD A DECANTATION □ REGARD DECALE □ REGARD BORNE □ REGARD JOKER ○ REGARD FICTIF ○ GRILLE VISITABLE ■ GRILLE NON VISITABLE ○ BRANCHEMENT ○ GRILLE ■ GRILLE AVALOIR ■ AVALOIR SANS DECANTATION ■ AVALOIR A DECANTATION ■ AVALOIR A SEPARATEUR D'HYDROCARBURE □ PHOTO □ CAMERA □ TEXTE ■ DESSIN
---	--

