

Plan des réseaux

EAU POTABLE

REGION ILE DE FRANCE CENTRE SUD EST Essonne Eau 22 Avenue Salvador Allende La Norville 91294 Arpajon Cedex TEL. : 01 69 17 14 70 FAX. : 01 60 83 48 17	Opérateur: O. MALIN	INSEE: 91332
	Edition: FEVRIER 2018	Planche: 1 / 1
	Echelle: Sans échelle	



RESEAUX D'EAU POTABLE



RESEAUX COMMUNAUX	RESEAUX SYNDICAUX
BRUTE	BRUTE
RESEAU	RESEAU
RESERVE	RESERVE
FEEDER	FEEDER
ELEVATION 1	ELEVATION 1
ELEVATION 2	ELEVATION 2
ELEVATION 3	ELEVATION 3

RESEAUX PRIVES
ELEVATION 1

- | | |
|-----------------------|--------------------------------|
| BOUCHE INCENDIE | VIDANGE |
| POTEAU INCENDIE | PURGE |
| RESERVE INCENDIE | PLAQUE PLEINE |
| PUITS / FORAGE | JOKER |
| CAPTAGE | CHLORATION |
| STATION DE REPRISE | PROTECTION CATHODIQUE SOUTRAGE |
| STATION DE TRAITEMENT | PRISE DE POTENTIEL |
| VANNE | JOINT ISOLANT |
| VANNE ELECTRIQUE | BOUCHE DE LAVAGE |
| VANNE QUART DE TOUR | BALLON |
| REGULATEUR DERT | CHEMINEE |
| REGULATEUR AMONT | CONE |
| REGULATEUR AVANT | CONNEXION |
| DETENDEUR | ANODE REACTIVE |
| POSTE DE RECHLORATION | SOUPAPE |
| RESERVOIR AU SOL | PLAQUE DE REDUCTION |
| RESERVOIR SUR TOUR | BRNE CHARGE |
| COMPTEUR | BRANCHEMENT |
| CAPTEUR DE PRESSION | ABONNE SENSIBLE |
| CLAPET | PHOTO |
| DECHARGE | CAMERA |
| VENTOUSE | TEXTE |
| DEBIMETRE | DESSIN |
| BORNE FONTAINE | |

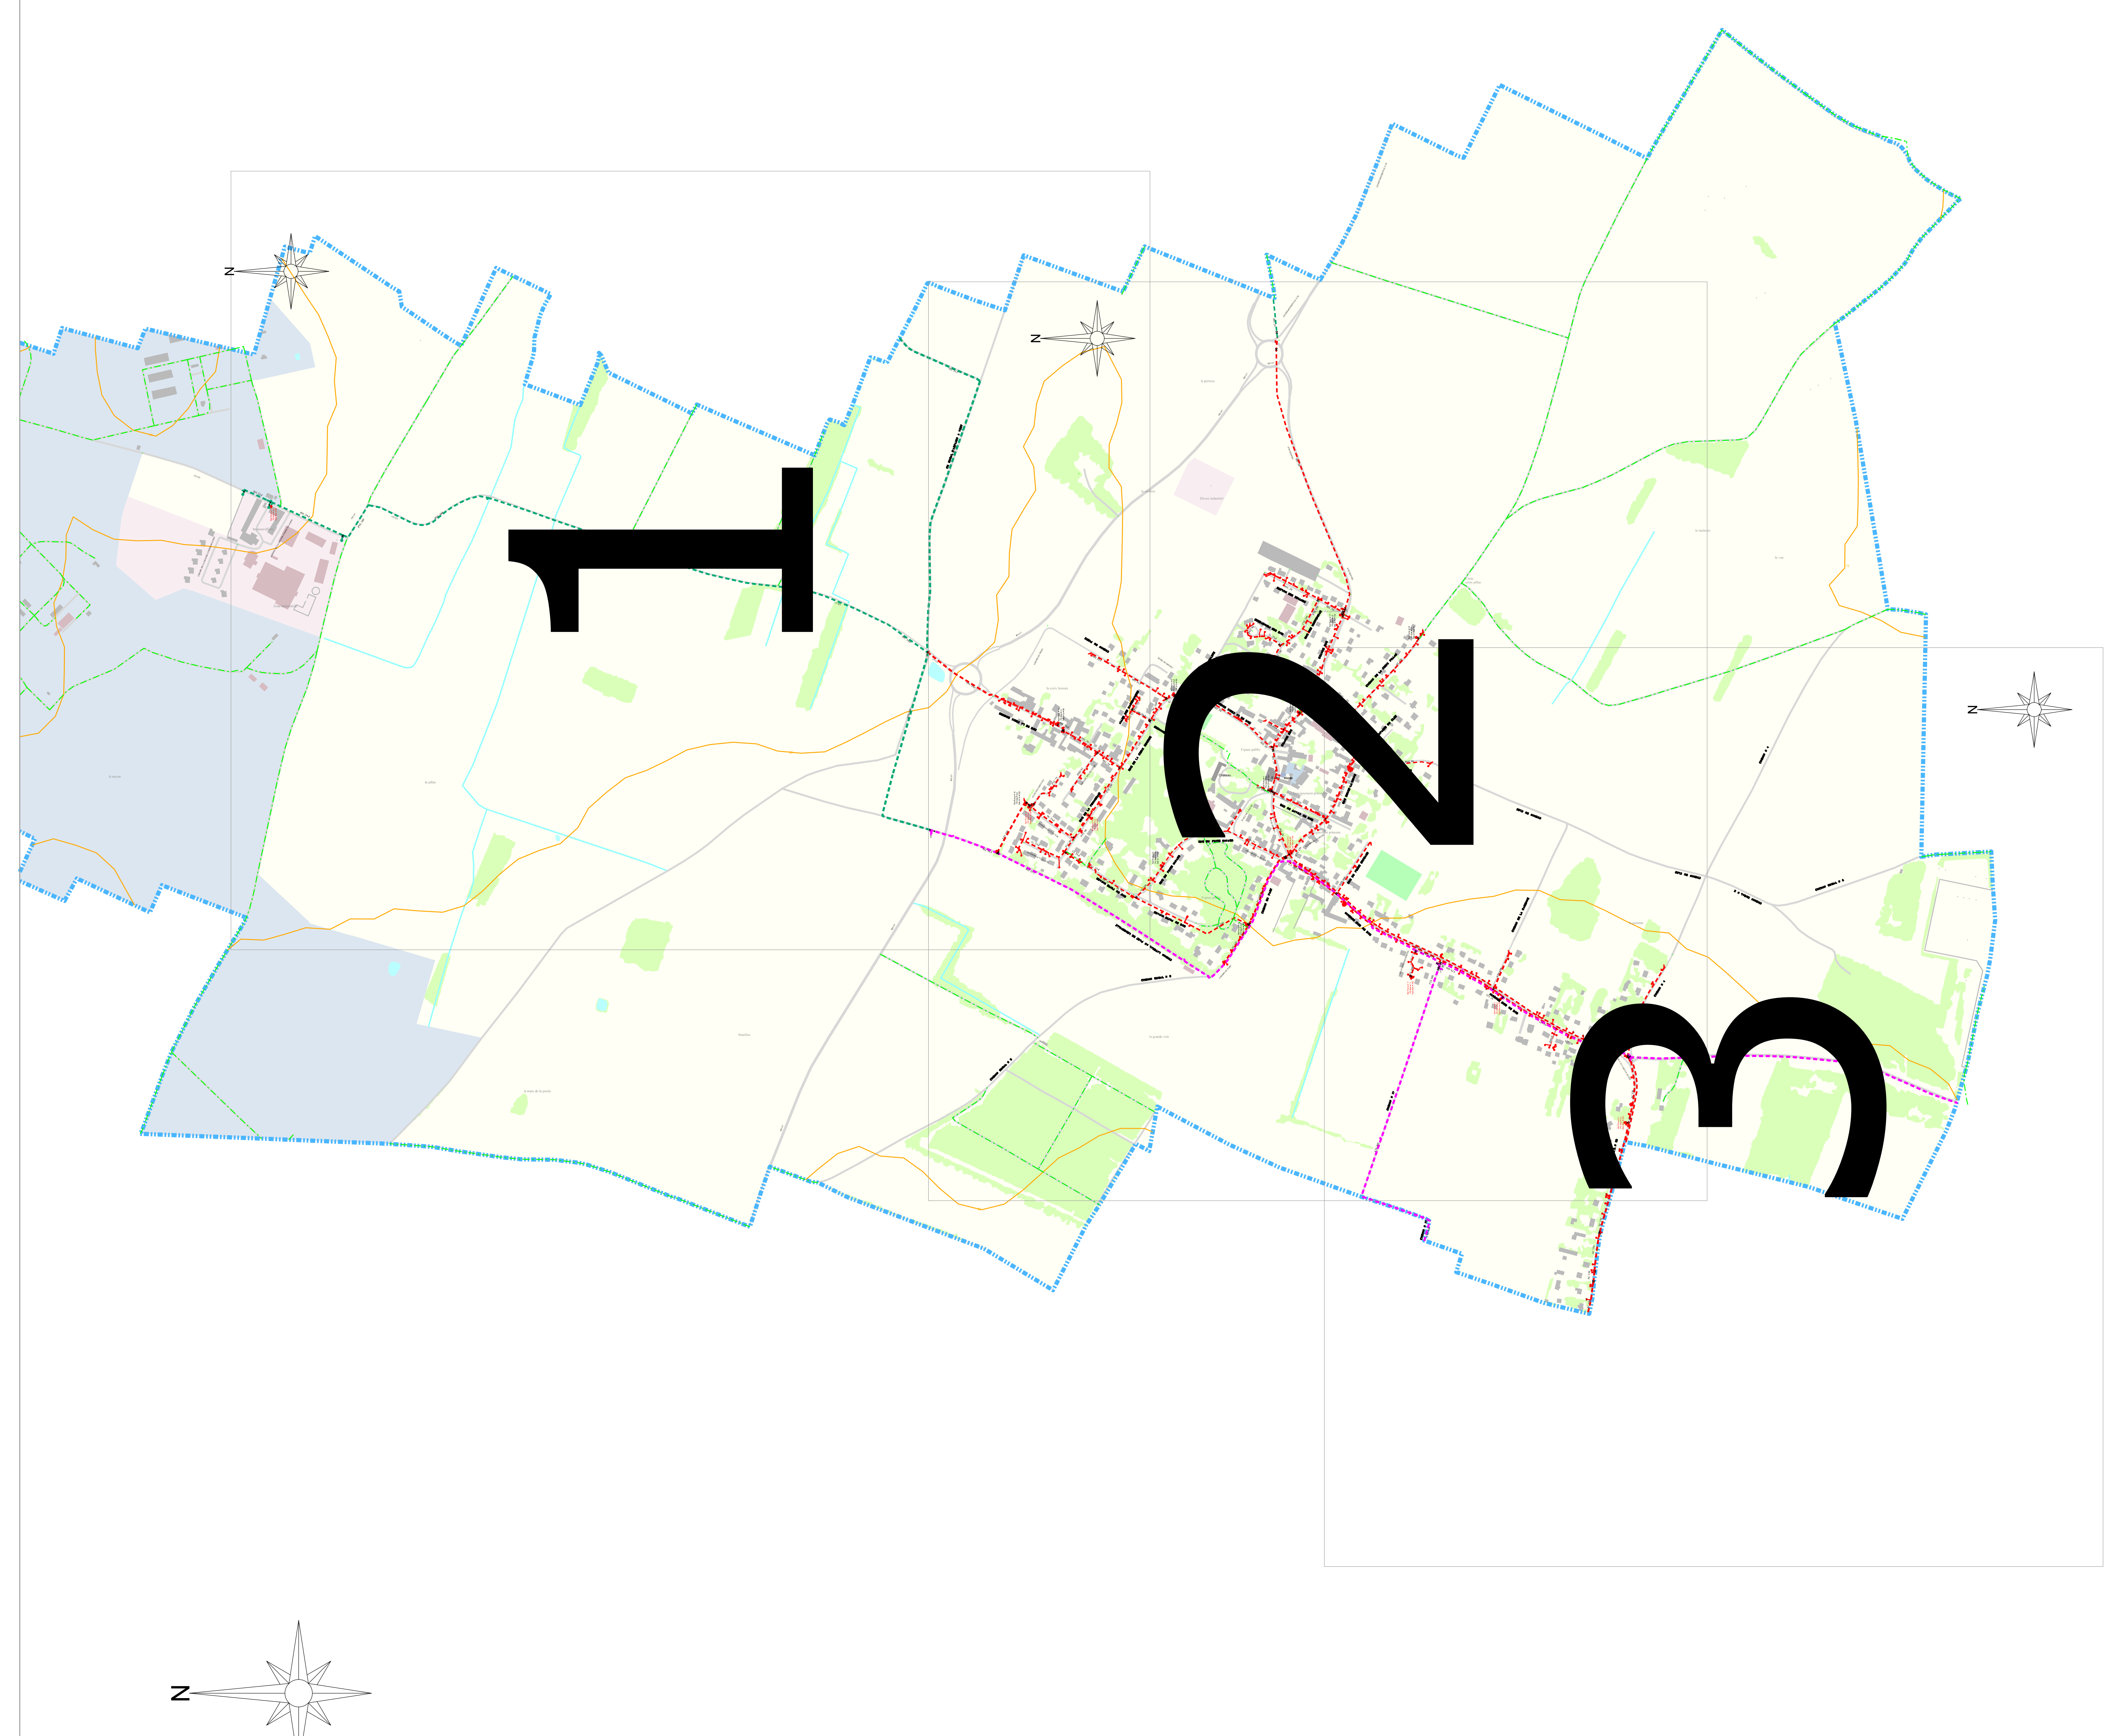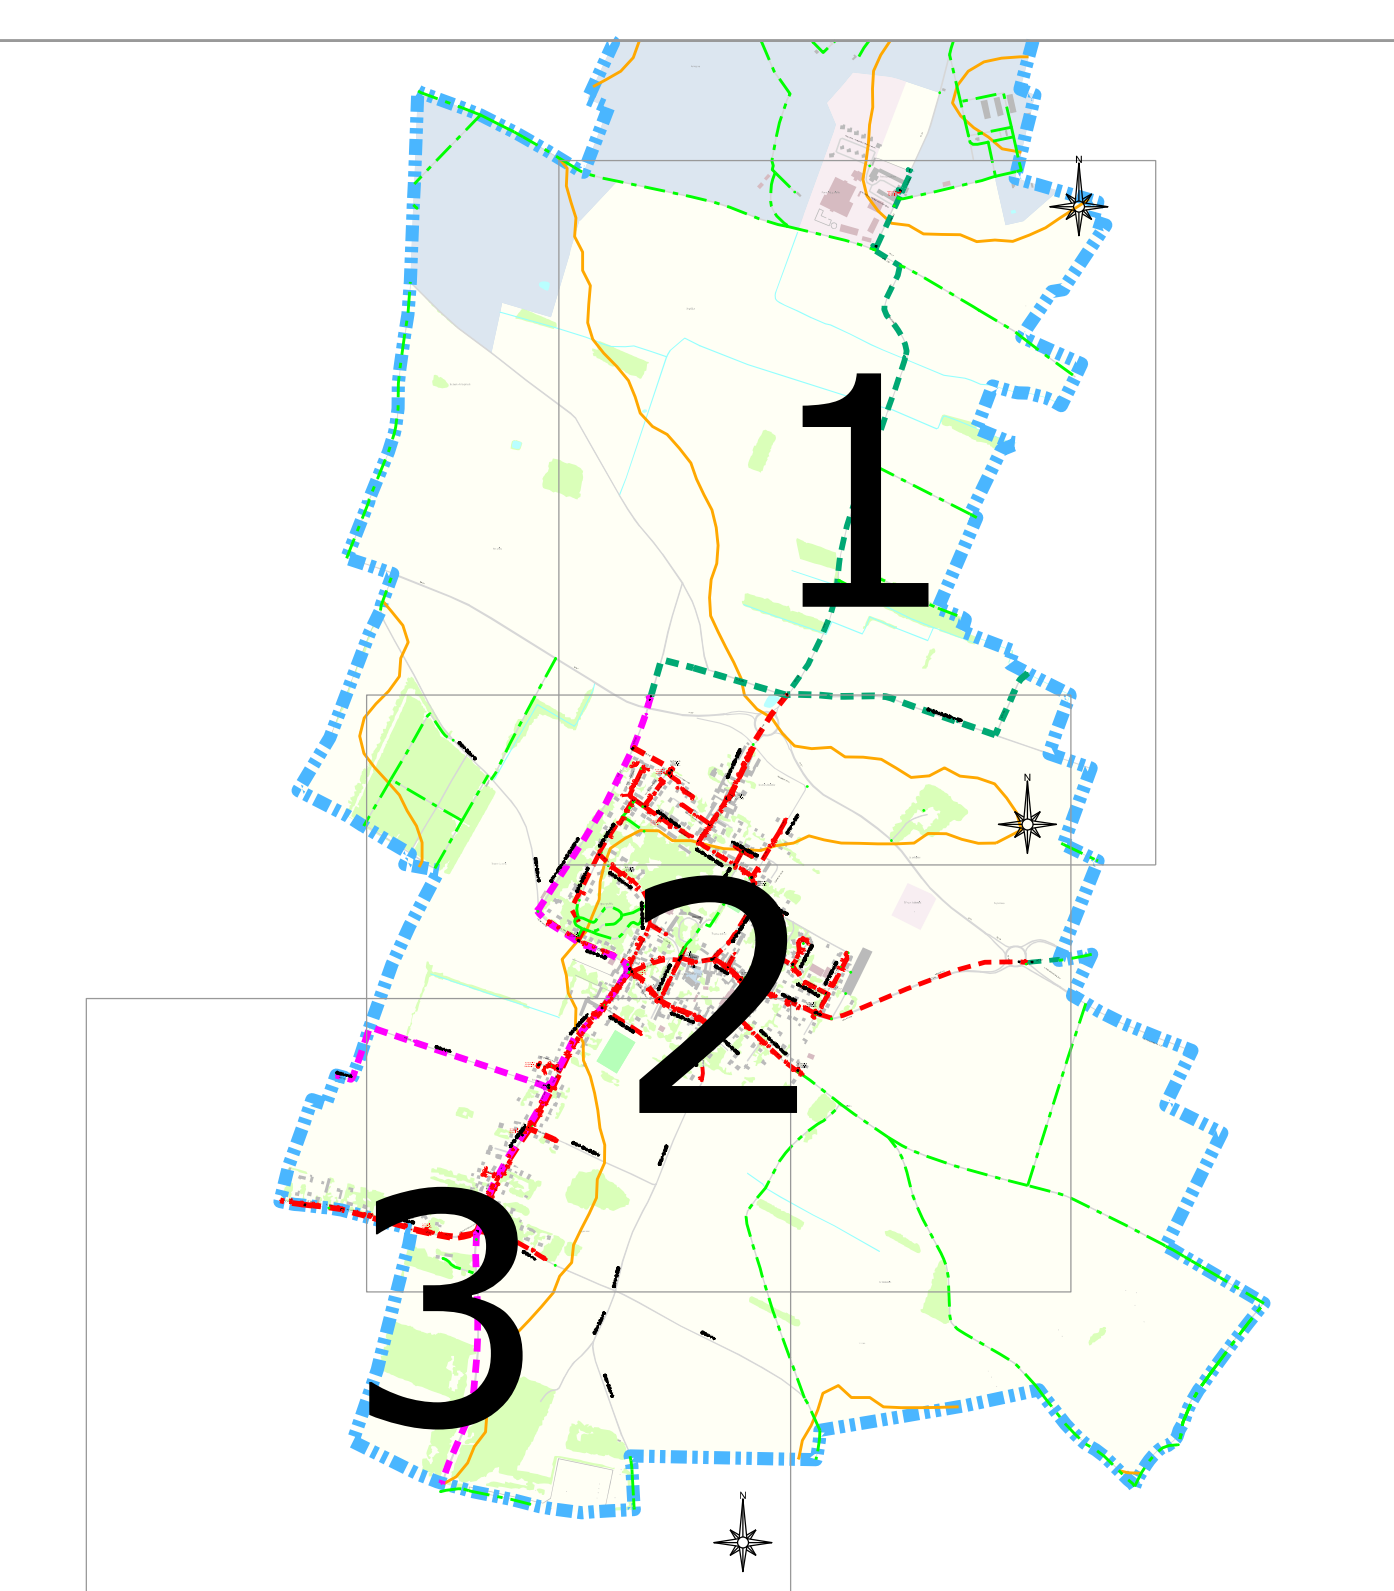

Plan des réseaux

EAU POTABLE

REGION ILE DE FRANCE
CENTRE SUD EST
Essonne Eau
22 Avenue Salvador Allende
La Norville
91294 Arpajon Cedex
TEL : 01 69 17 14 70
FAX : 01 60 83 48 17

Opérateur:
O. MALIN
Edition:
FEVRIER 2018
Echelle:
2000e



INSEE:
91332
Planche:
1 / 3

RESEAUX D'EAU POTABLE



RESEAUX COMMUNAUX		RESEAUX SYNDICAUX	
BRUTE	———	BRUTE	———
RESEAU INCENDIE	———	RESEAU INCENDIE	———
RESERVE	———	RESERVE	———
FEEDER	———	FEEDER	———
ELEVATION 1	———	ELEVATION 1	———
ELEVATION 2	———	ELEVATION 2	———
ELEVATION 3	———	ELEVATION 3	———
RESEAUX PRIVES			
ELEVATION 1	———		

BOUCHE INCENDIE	▲	VIDANGE	▲
POTEAU INCENDIE	●	PURGE	▲
RESERVE INCENDIE	○	PLAQUE PLEINE	▲
PUITS / FORAGE	○	JOKER	▲
CAPTAGE	○	CHLORATION	▲
STATION DE REPRISE	○	PROTECTION CATHODIQUE SOUTIRAGE	▲
STATION DE TRAITEMENT	○	PRISE DE POTENTIEL	▲
VANNE	×	JOINT ISOLANT	▲
VANNE ELECTRIQUE	×	BOUCHE DE LAVAGE	▲
VANNE QUART DE TOUR	×	BALLON	▲
REGULATEUR DERT	▲	CHIMINEE	▲
REGULATEUR AMONT	▲	CONE	▲
REGULATEUR AVANT	▲	CONNEXION	▲
DETENDEUR	▲	ANODE REACTIVE	▲
POSTE DE RECHLORATION	▲	SOUPAPE	▲
RESERVOIR AU SOL	○	PLAQUE DE REDUCTION	▲
RESERVOIR SUR TOUR	○	BRINSE CHARGE	▲
COMPTEUR	○	BRANCHEMENT	▲
CAPTEUR DE PRESSION	○	ABONNE SENSIBLE	▲
CLAPET	○	PHOTO	▲
DECHARGE	○	CAMERA	▲
VENTOUSE	○	TEXTE	▲
DEBIMETRE	○	DESSIN	▲
BORNE FONTAINE	○		

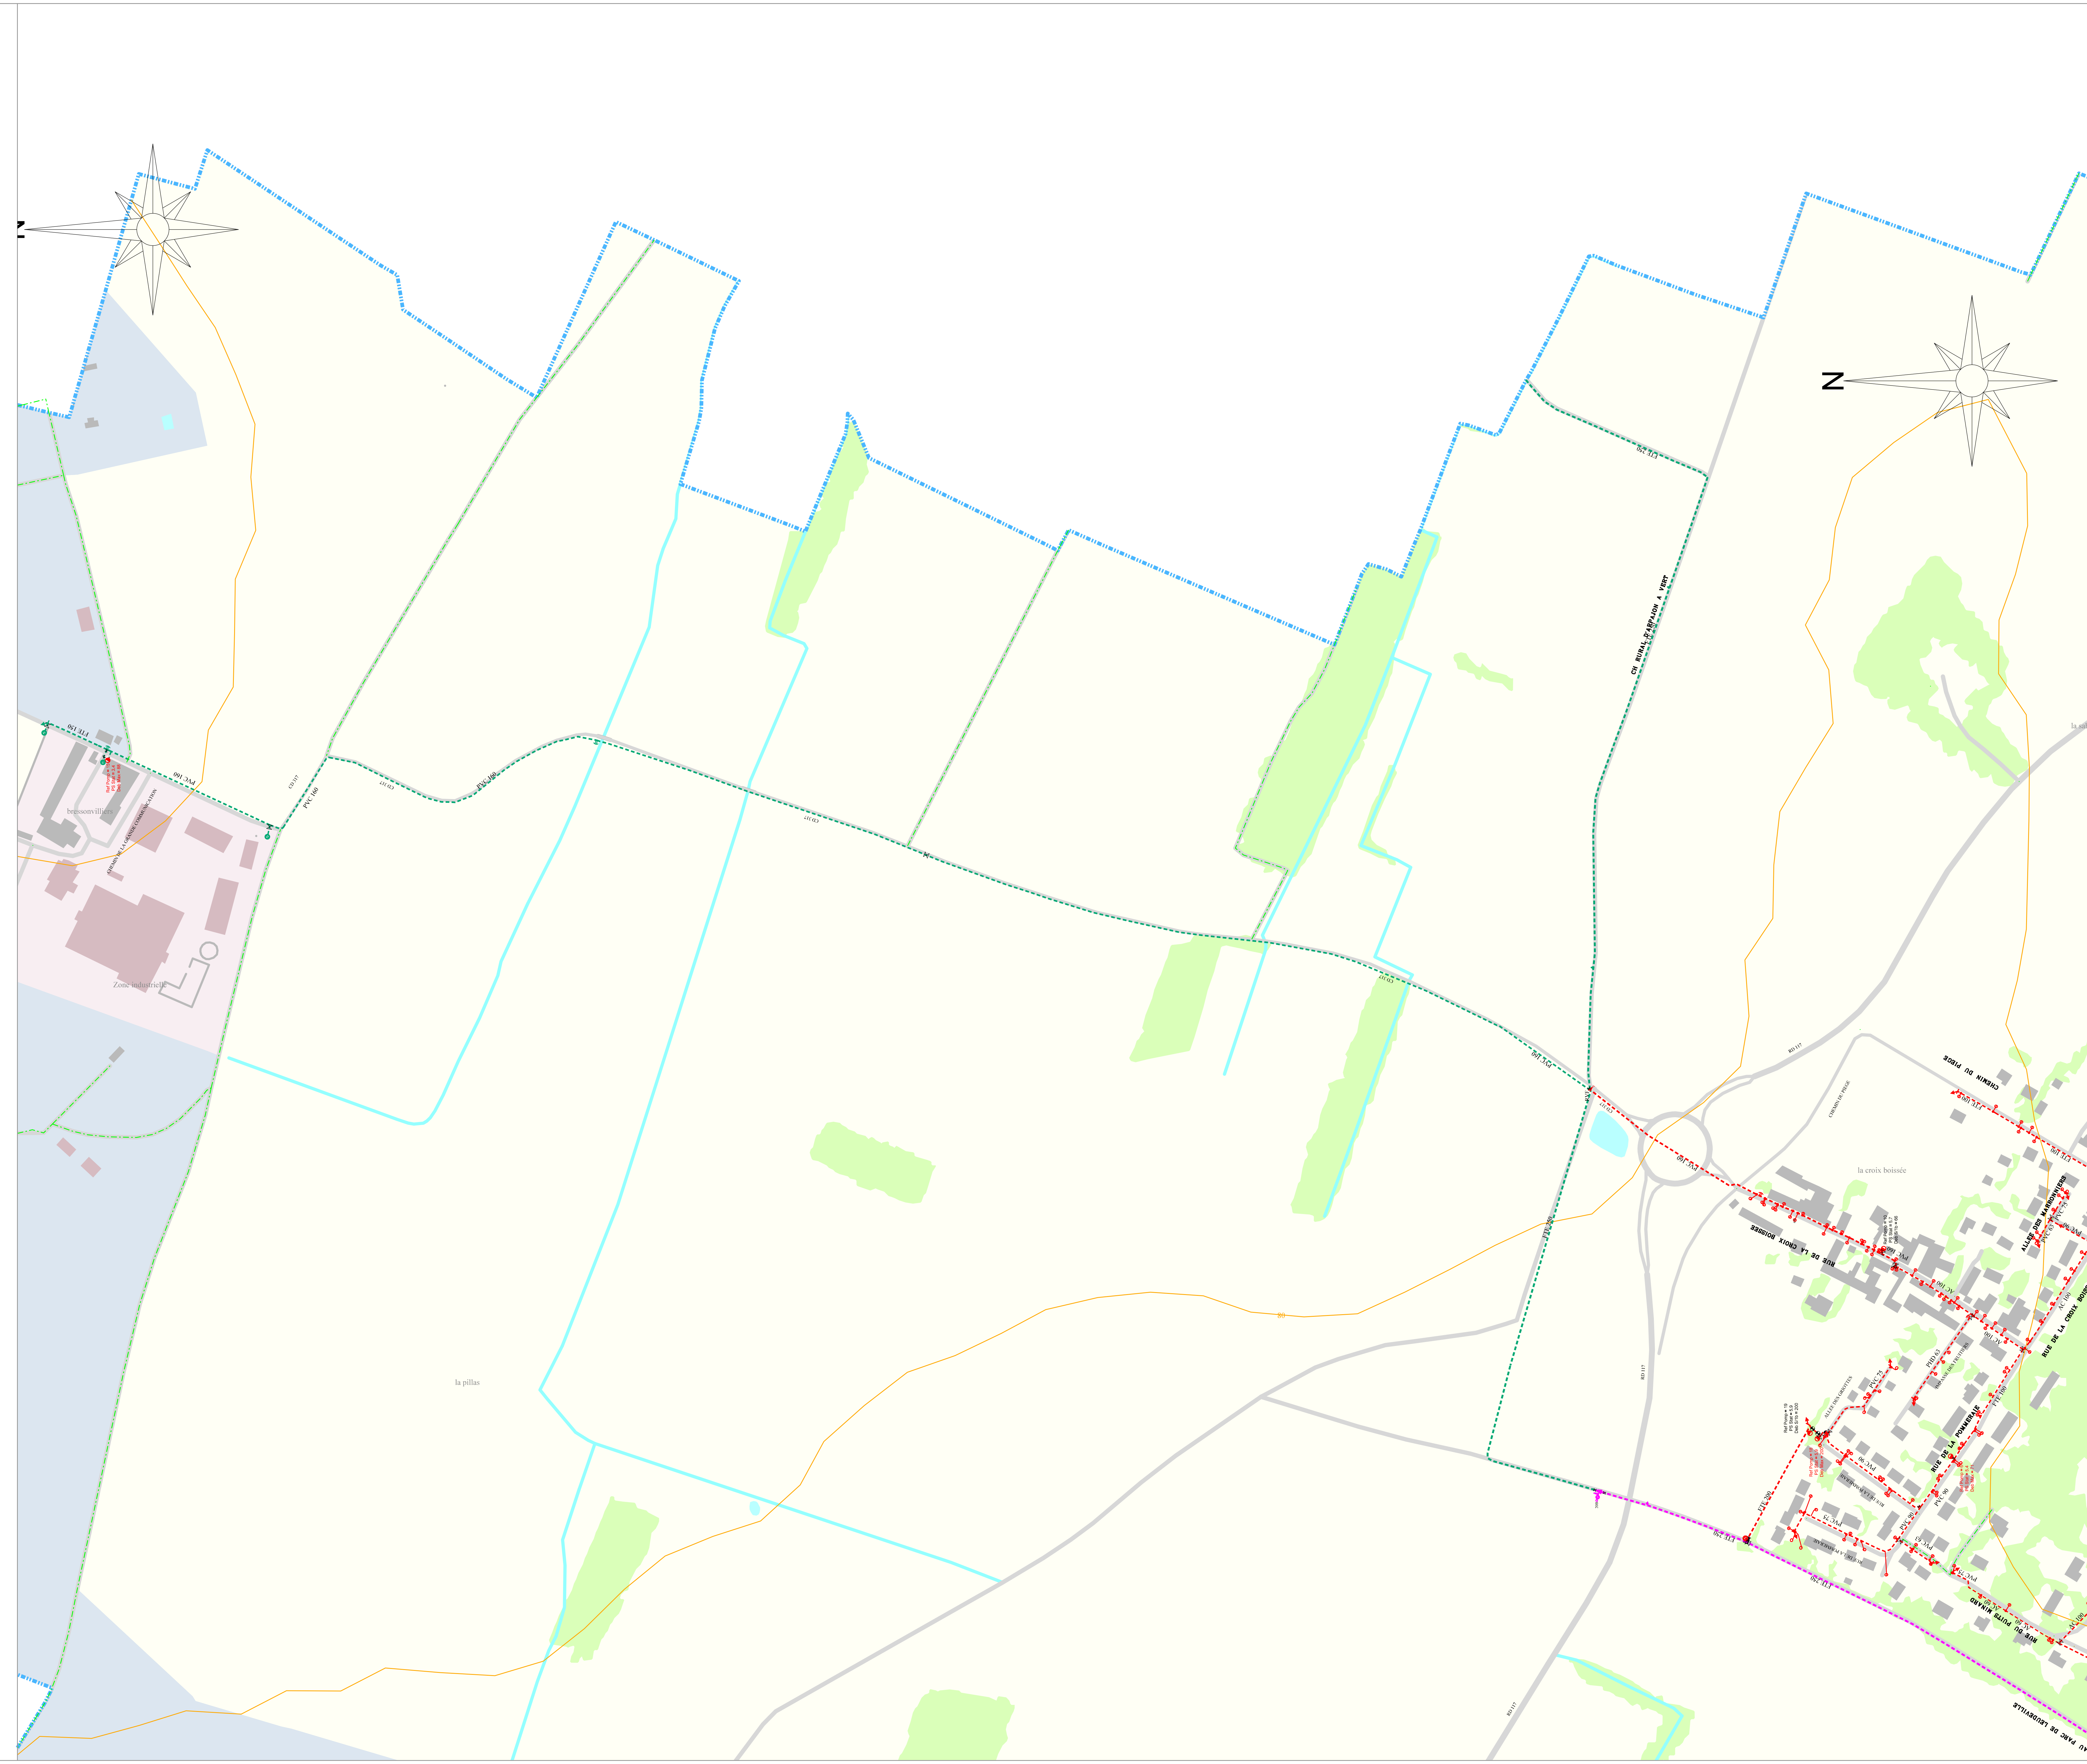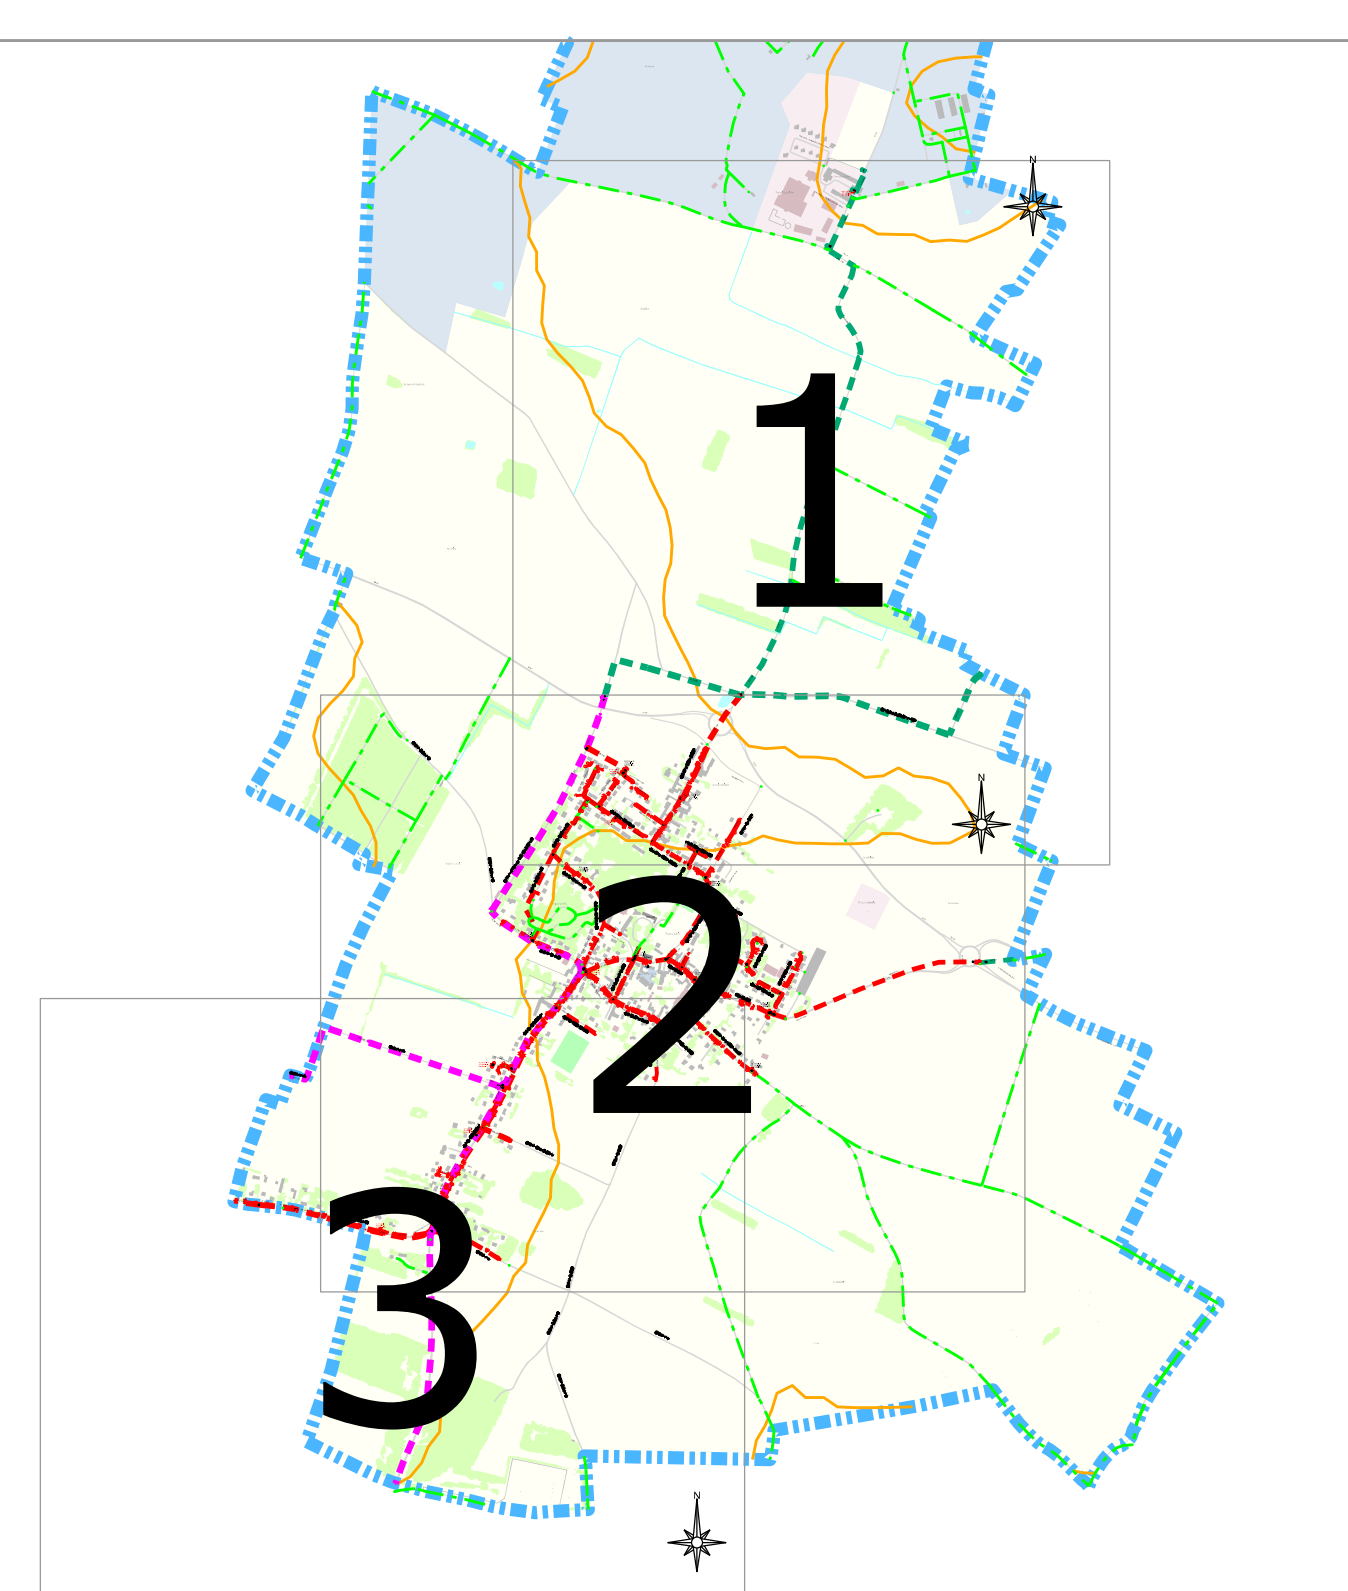

Plan des réseaux

EAU POTABLE

REGION ILE DE FRANCE
CENTRE SUD EST
Essonne Eau
22 Avenue Salvador Allende
La Norville
91294 Arpajon Cedex
TEL : 01 69 17 14 70
FAX : 01 60 83 48 17

Opérateur:
O. MALIN
Edition:
FEVRIER 2018
Echelle:
2000e

INSEE:
91332
Planche:
2 / 3



RESEAUX D'EAU POTABLE



Fond de plan
BD TOPO

RESEAUX COMMUNAUX		RESEAUX SYNDICAUX	
BRUTE	-----	BRUTE	-----
RESEAU D'INCENDIE	-----	RESEAU D'INCENDIE	-----
RESEAU D'EAU	-----	RESEAU D'EAU	-----
FEEDER	-----	FEEDER	-----
ELEVATION 1	-----	ELEVATION 1	-----
ELEVATION 2	-----	ELEVATION 2	-----
ELEVATION 3	-----	ELEVATION 3	-----
RESEAUX PRIVES			
ELEVATION 1	-----		

BOUCHE INCENDIE	VIDANGE
POTAL INCENDIE	PURGE
RESERVE INCENDIE	PLAQUE PLEINE
PUITS / FORAGE	JOKER
CAPTAGE	CHLORATION
STATION DE REPRISE	PROTECTION CATHODIQUE SOUTirage
STATION DE TRAITEMENT	PRISE DE POTENTIEL
VANNE	JOINT ISOLANT
VANNE ELECTRIQUE	BOUCHE DE LAVAGE
VANNE QUART DE TOUR	BALLON
REGULATEUR DERT	CHEMINEE
REGULATEUR AMONT	CONE
REGULATEUR AVANT	CONNEXION
DETENDEUR	ANODE REACTIVE
POSTE DE RECHLORATION	SOUPAPE
RESERVOIR AU SOL	PLAQUE DE REDUCTION
RESERVOIR SUR TOUR	BRISE CHARGE
COMPTEUR	BRANCHEMENT
CAPTEUR DE PRESSION	ABONNE SENSIBLE
CLAPET	PHOTO
DECHARGE	CAMERA
VENTOUSE	TEXTE
DEBIMETRE	DESSIN
BORNE FONTAINE	

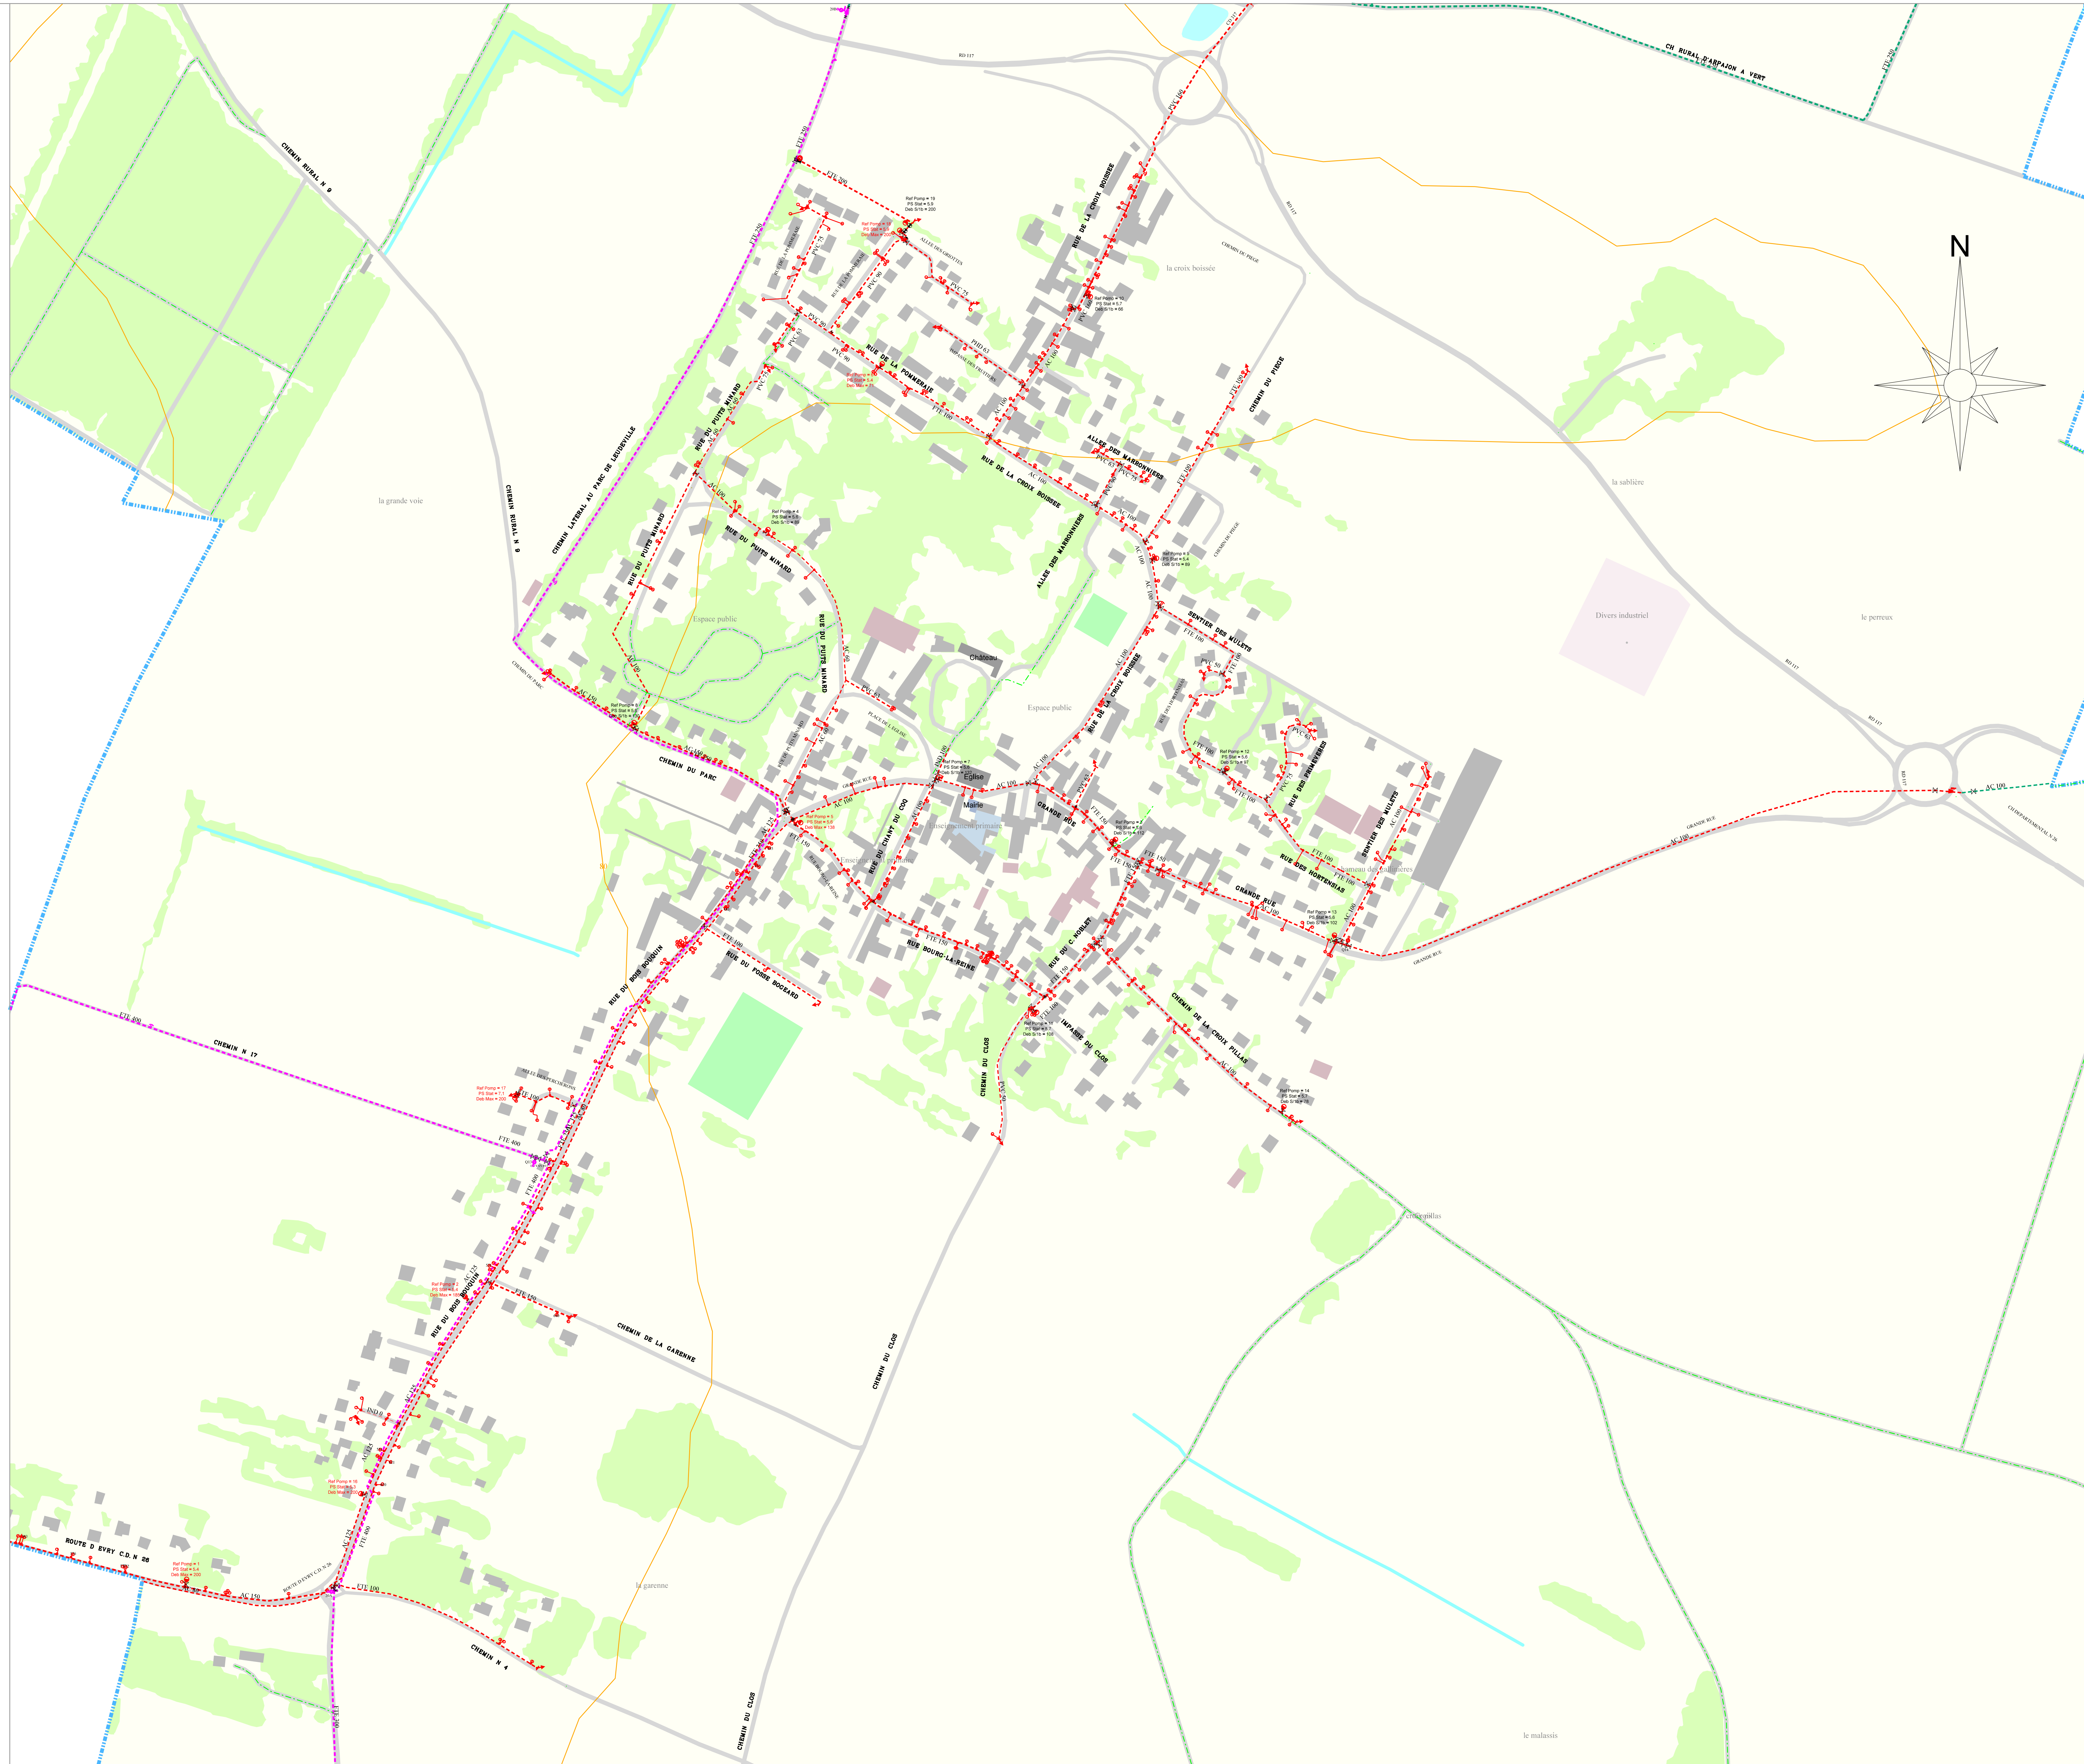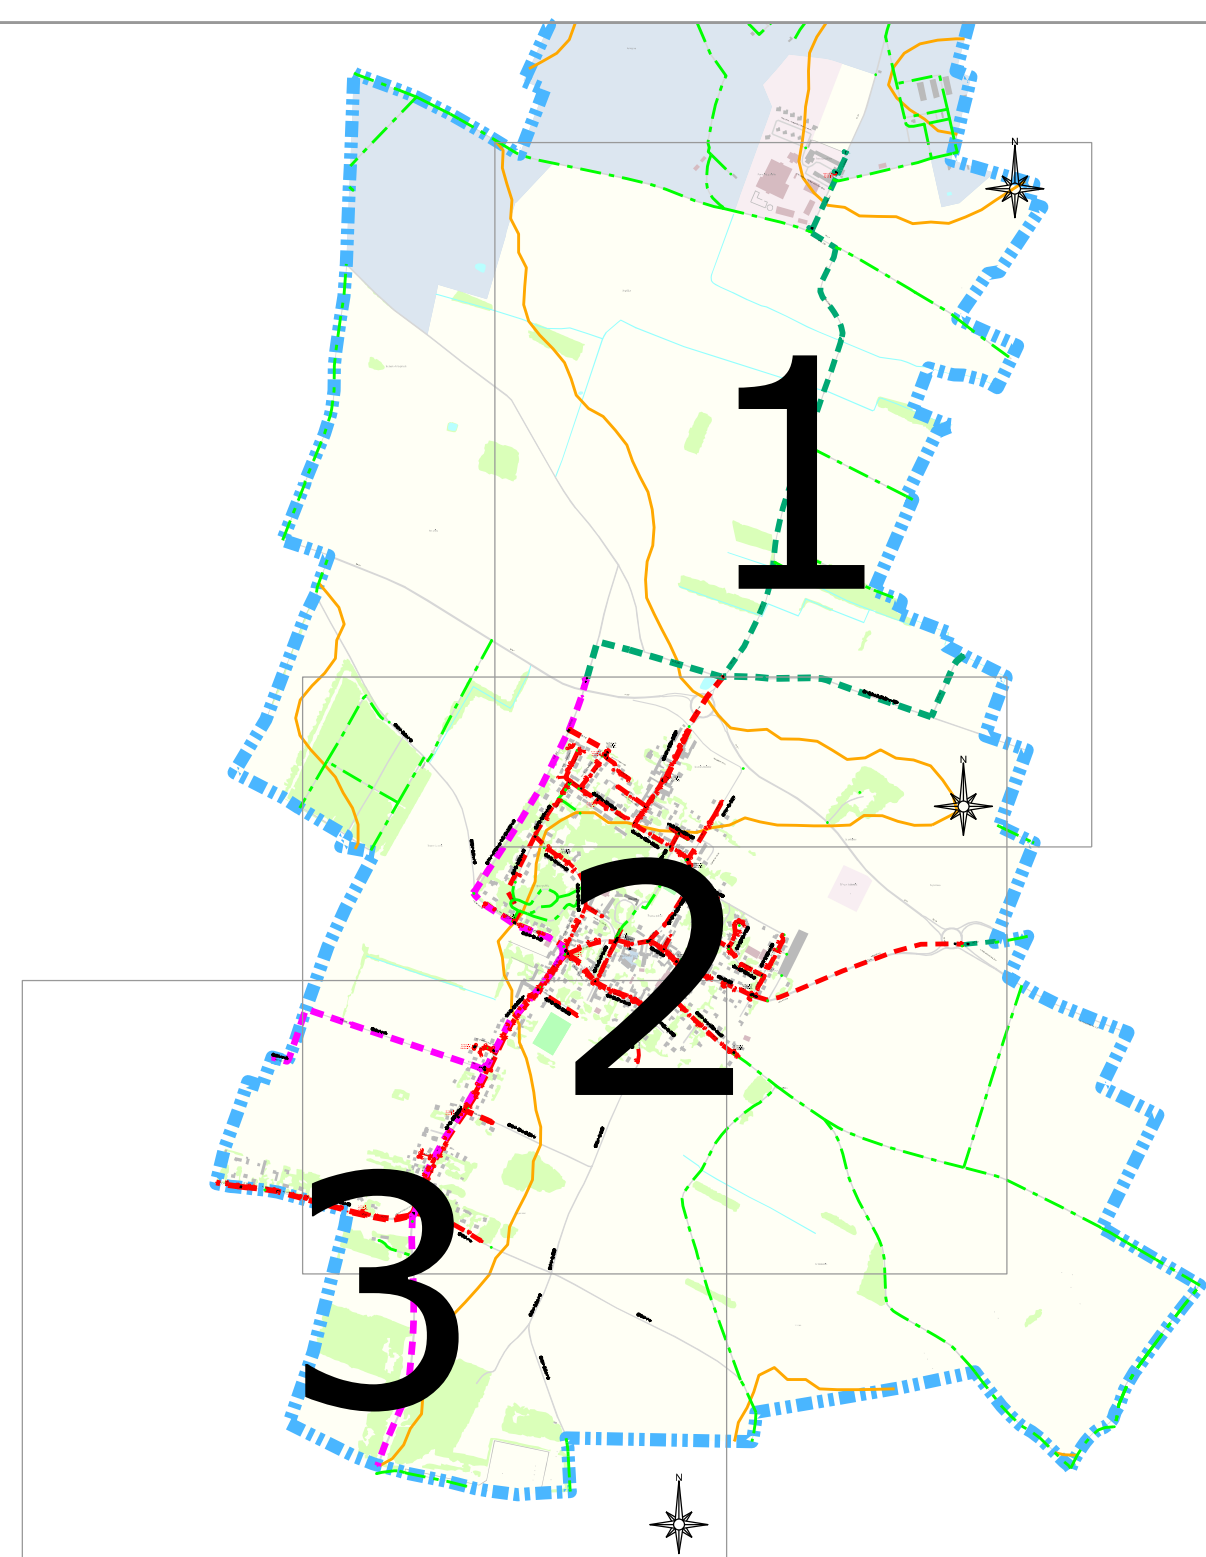

Plan des réseaux
EAU POTABLE

REGION ILE DE FRANCE
CENTRE SUD EST
Essonne Eau
22 Avenue Salvador Allende
La Norville
91294 Arpajon Cedex
TEL : 01 69 17 14 70
FAX : 01 69 83 48 17

Opérateur:
O. MALIN
Edition:
FEVRIER 2018
Echelle:
2000e

INSEE: 91332
Planche:
3 / 3

RESEAUX D'EAU POTABLE



RESEAUX COMMUNAUX		RESEAUX SYNDICAUX	
BRUTE	-----	BRUTE	-----
RESEAU ENLÈVEMENT	-----	RESEAU ENLÈVEMENT	-----
RESEAU RÉSERVOIR	-----	RESEAU RÉSERVOIR	-----
FEEDER	-----	FEEDER	-----
ELEVATION 1	-----	ELEVATION 1	-----
ELEVATION 2	-----	ELEVATION 2	-----
ELEVATION 3	-----	ELEVATION 3	-----

RESEAUX PRIVÉS

ELEVATION 1 -----

- | | |
|--|---|
| <ul style="list-style-type: none"> BOUCHE INCENDIE POTEAU INCENDIE RESERVE INCENDIE PUIITS / FORAGE CAPTAGE STATION DE REPRISE STATION DE TRAITEMENT VANNE VANNE ELECTRIQUE VANNE QUART DE TOUR REGULATEUR DERT REGULATEUR AMONT REGULATEUR AVANT DETECTEUR POSTE DE RECHLORATION RESERVOIR AU SOL RESERVOIR SUR TOUR COMPTEUR CAPTEUR DE PRESSION CLAPET DECHARGE VENTOUSE DEBIMETRE BORNE FONTAINE | <ul style="list-style-type: none"> VIDANGE PURGE PLAQUE PLEINE JOKER CHLORATION PROTECTION CATHODIQUE SOUTIRAGE PRISE DE POTENTIEL JOINT ISOLANT BOUCHE DE LAVAGE BALLON CHEMINEE CONE CONNEXION ANODE REACTIVE SOUPAPE PLAQUE DE REDUCTION BRISE CHARGE BRANCHEMENT ABONNE SENSIBLE PHOTO CAMERA TEXTE DESSIN |
|--|---|

